


# 梅州至平远高速公路项目施工建设拌合站、钢筋加工场临时用地土地复垦项目竣工图 (1/2)

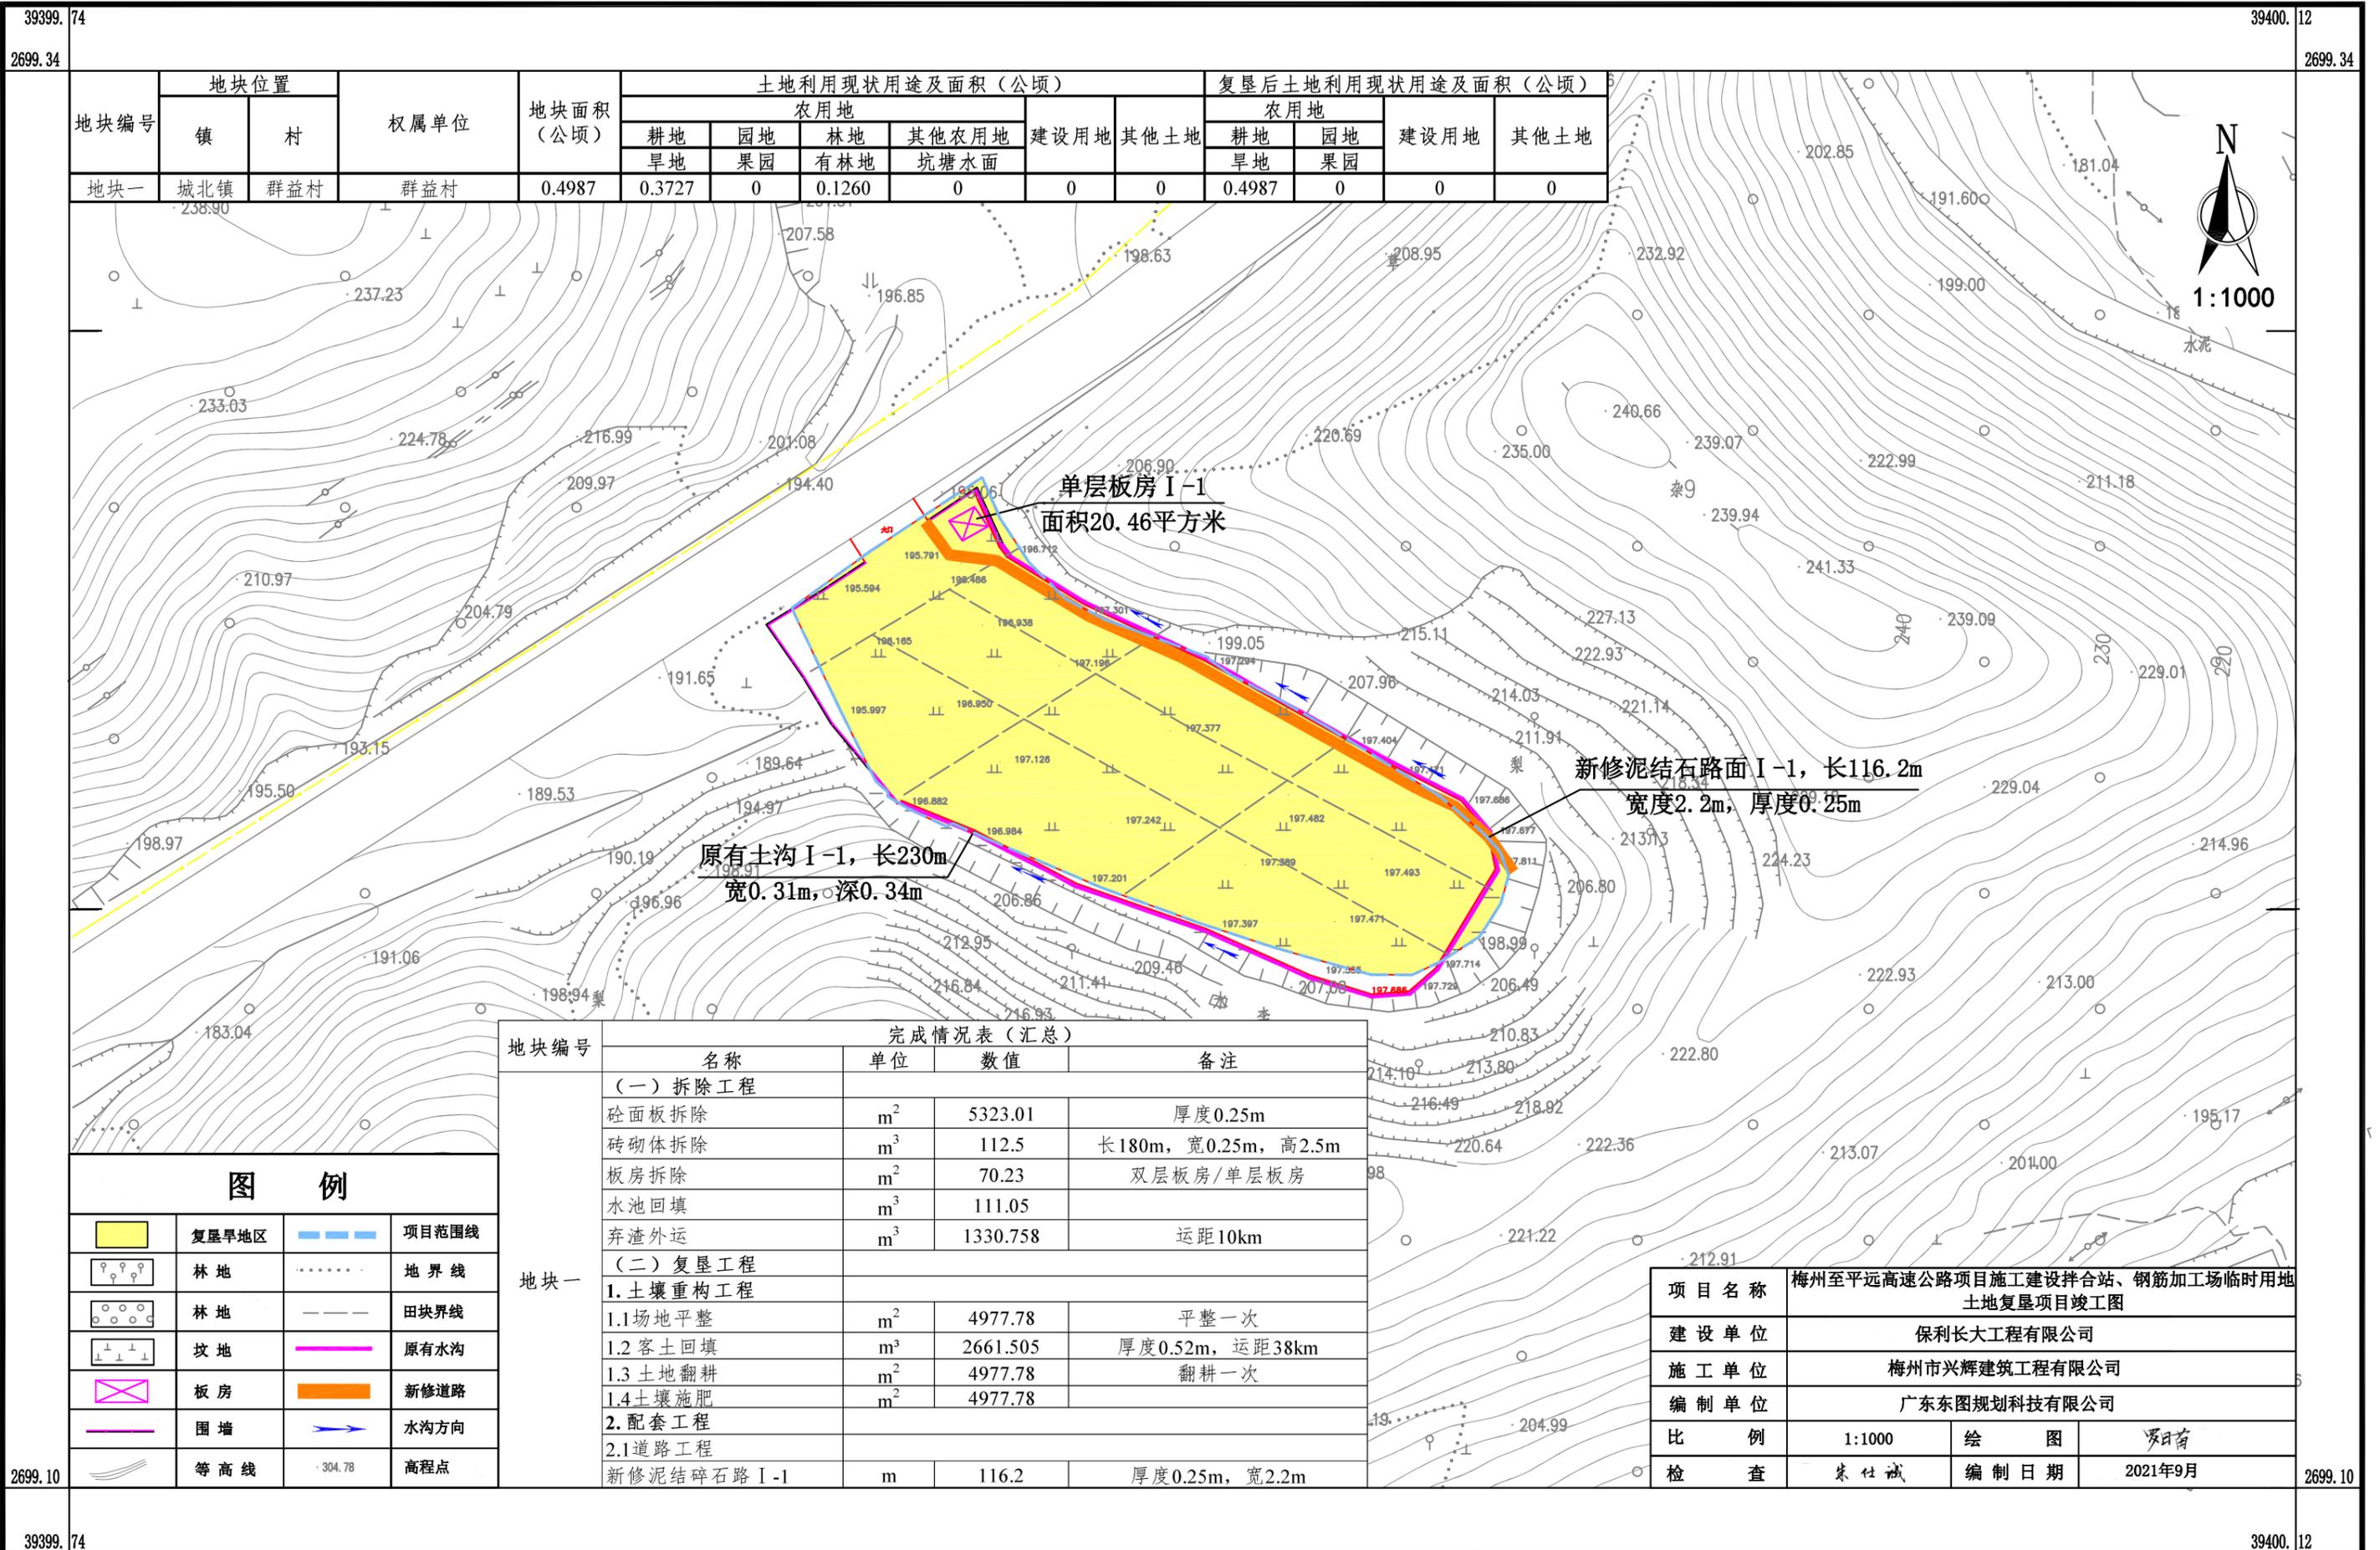

地块编号	地块位置		权属单位	地块面积 (公顷)	土地利用现状用途及面积 (公顷)						复垦后土地利用现状用途及面积 (公顷)				
	镇	村			农用地				建设用地	其他土地	农用地		建设用地	其他土地	
					耕地	园地	林地	其他农用地			耕地	园地			
地块一	城北镇	群益村	群益村	0.4987	0.3727	0	0.1260	0	0	0	0	0.4987	0	0	0

单层板房 I-1  
面积20.46平方米

新修泥结石路面 I-1, 长116.2m  
宽度2.2m, 厚度0.25m

原有土沟 I-1, 长230m  
宽0.31m, 深0.34m

地块编号	完成情况表 (汇总)			
	名称	单位	数值	备注
地块一	<b>(一) 拆除工程</b>			
	砼面板拆除	m <sup>2</sup>	5323.01	厚度0.25m
	砖砌体拆除	m <sup>3</sup>	112.5	长180m, 宽0.25m, 高2.5m
	板房拆除	m <sup>2</sup>	70.23	双层板房/单层板房
	水池回填	m <sup>3</sup>	111.05	
	弃渣外运	m <sup>3</sup>	1330.758	运距10km
	<b>(二) 复垦工程</b>			
	<b>1. 土壤重构工程</b>			
	1.1 场地平整	m <sup>2</sup>	4977.78	平整一次
	1.2 客土回填	m <sup>3</sup>	2661.505	厚度0.52m, 运距38km
	1.3 土地翻耕	m <sup>2</sup>	4977.78	翻耕一次
	1.4 土壤施肥	m <sup>2</sup>	4977.78	
	<b>2. 配套工程</b>			
	2.1 道路工程			
	新修泥结石路 I-1	m	116.2	厚度0.25m, 宽2.2m

图例			
	复垦旱地区		项目范围线
	林地		地界线
	林地		田块界线
	坟地		原有水沟
	板房		新修道路
	围墙		水沟方向
	等高线		高程点

项目名称	梅州至平远高速公路项目施工建设拌合站、钢筋加工场临时用地土地复垦项目竣工图		
建设单位	保利长大工程有限公司		
施工单位	梅州市兴辉建筑工程有限公司		
编制单位	广东东图规划科技有限公司		
比例	1:1000	绘图	罗日青
检查	朱仕斌	编制日期	2021年9月