


梅江区西阳镇东南洋工业园城镇建设用地项目勘测定界图

单位: m . m²

红线面积:57373.00平方米

坐落:梅江区东升工业园

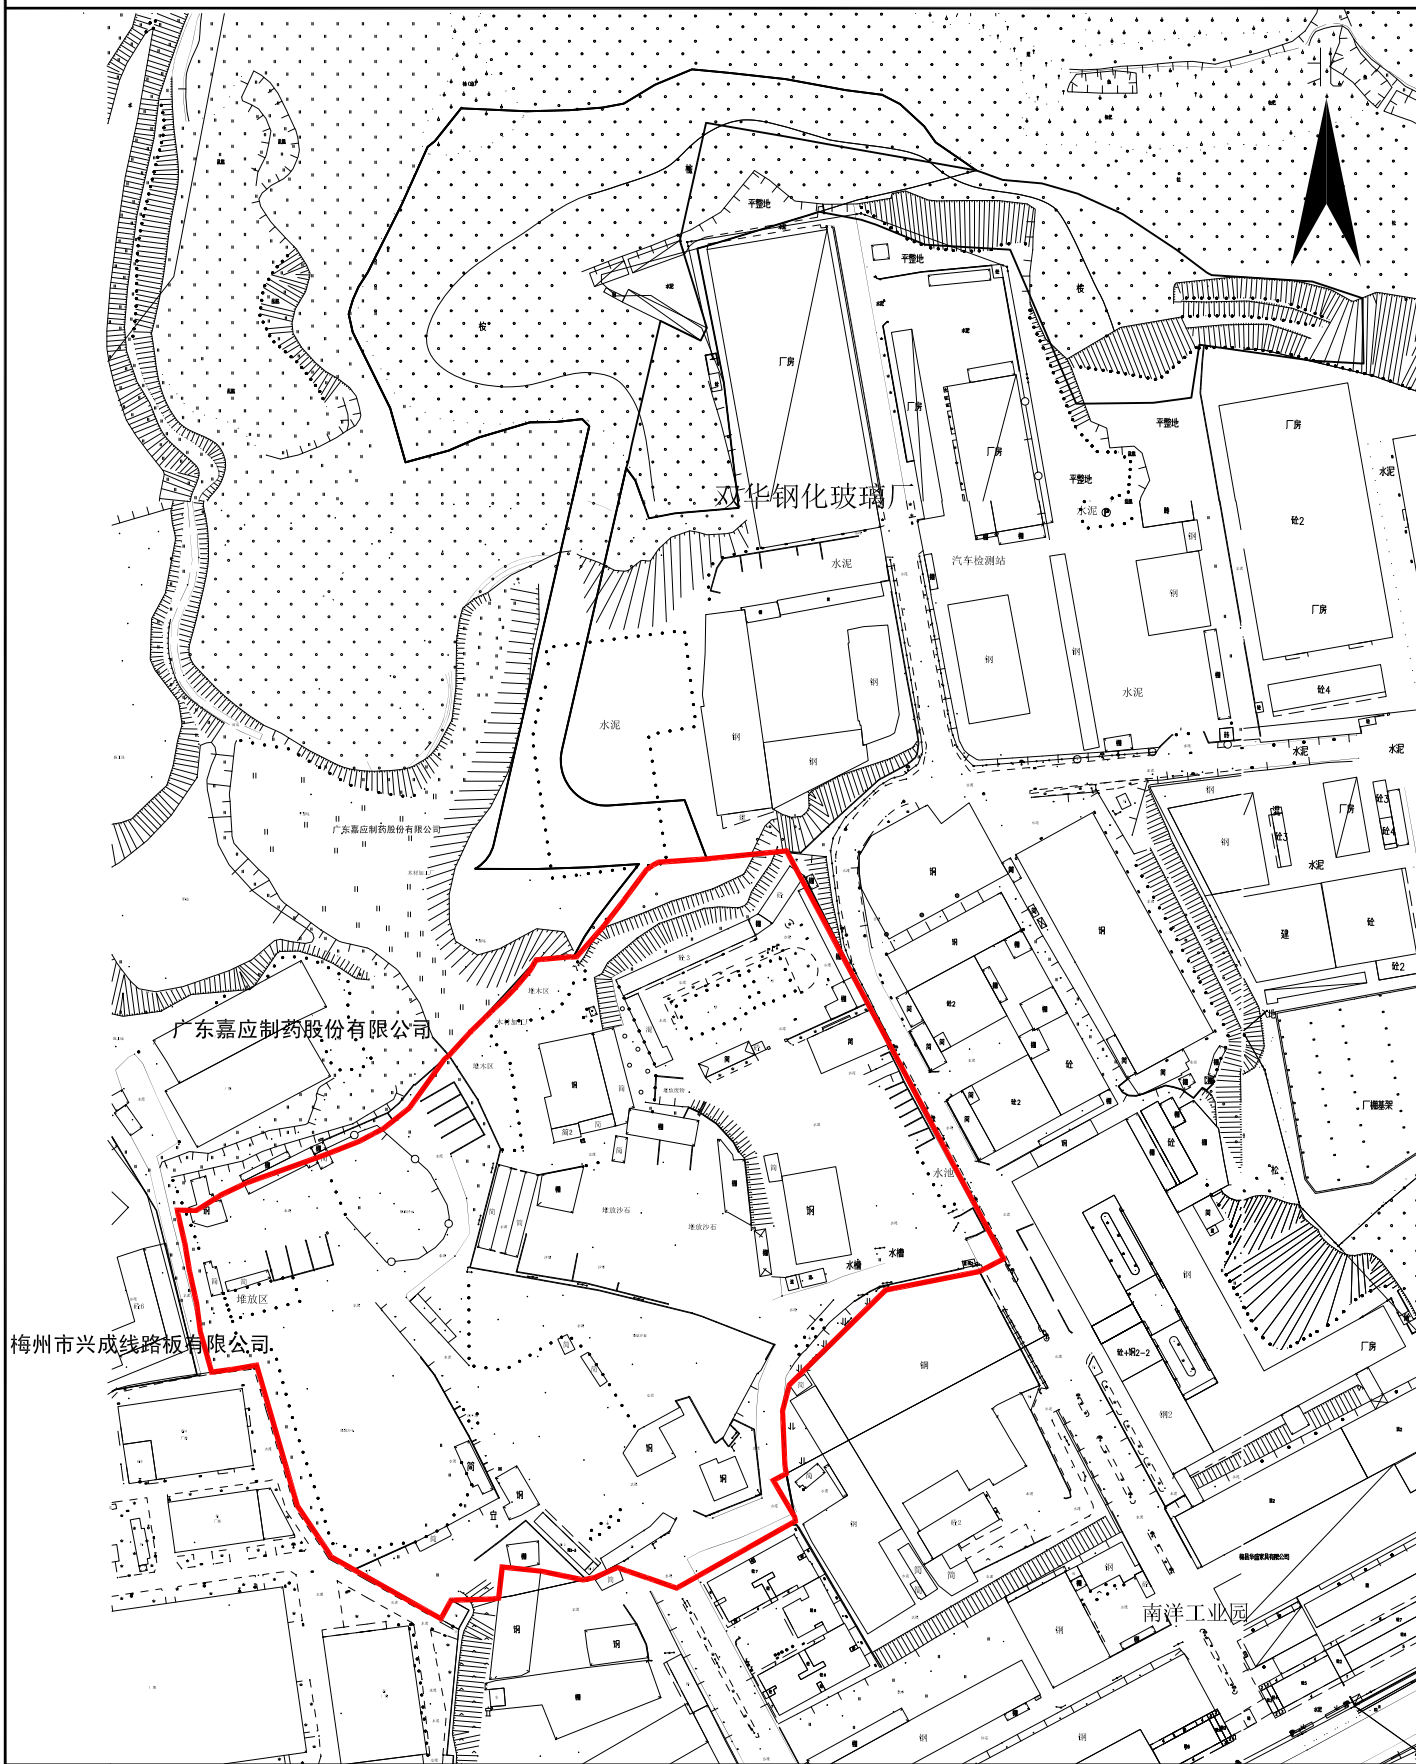

梅州市测绘与地理信息中心

备注 红线范围为所在位置

出图编号: B23010
出图日期: 2023.3.23
审核日期: 2023.4.19

1:3000

出图员: 张育达
审核员: 徐春景