罗乐大桥至S333连接线工程项目（弃土场）临时用地土地复垦项目（双黄村奇龙坑弃土场）竣工图

2689.56-39416.36

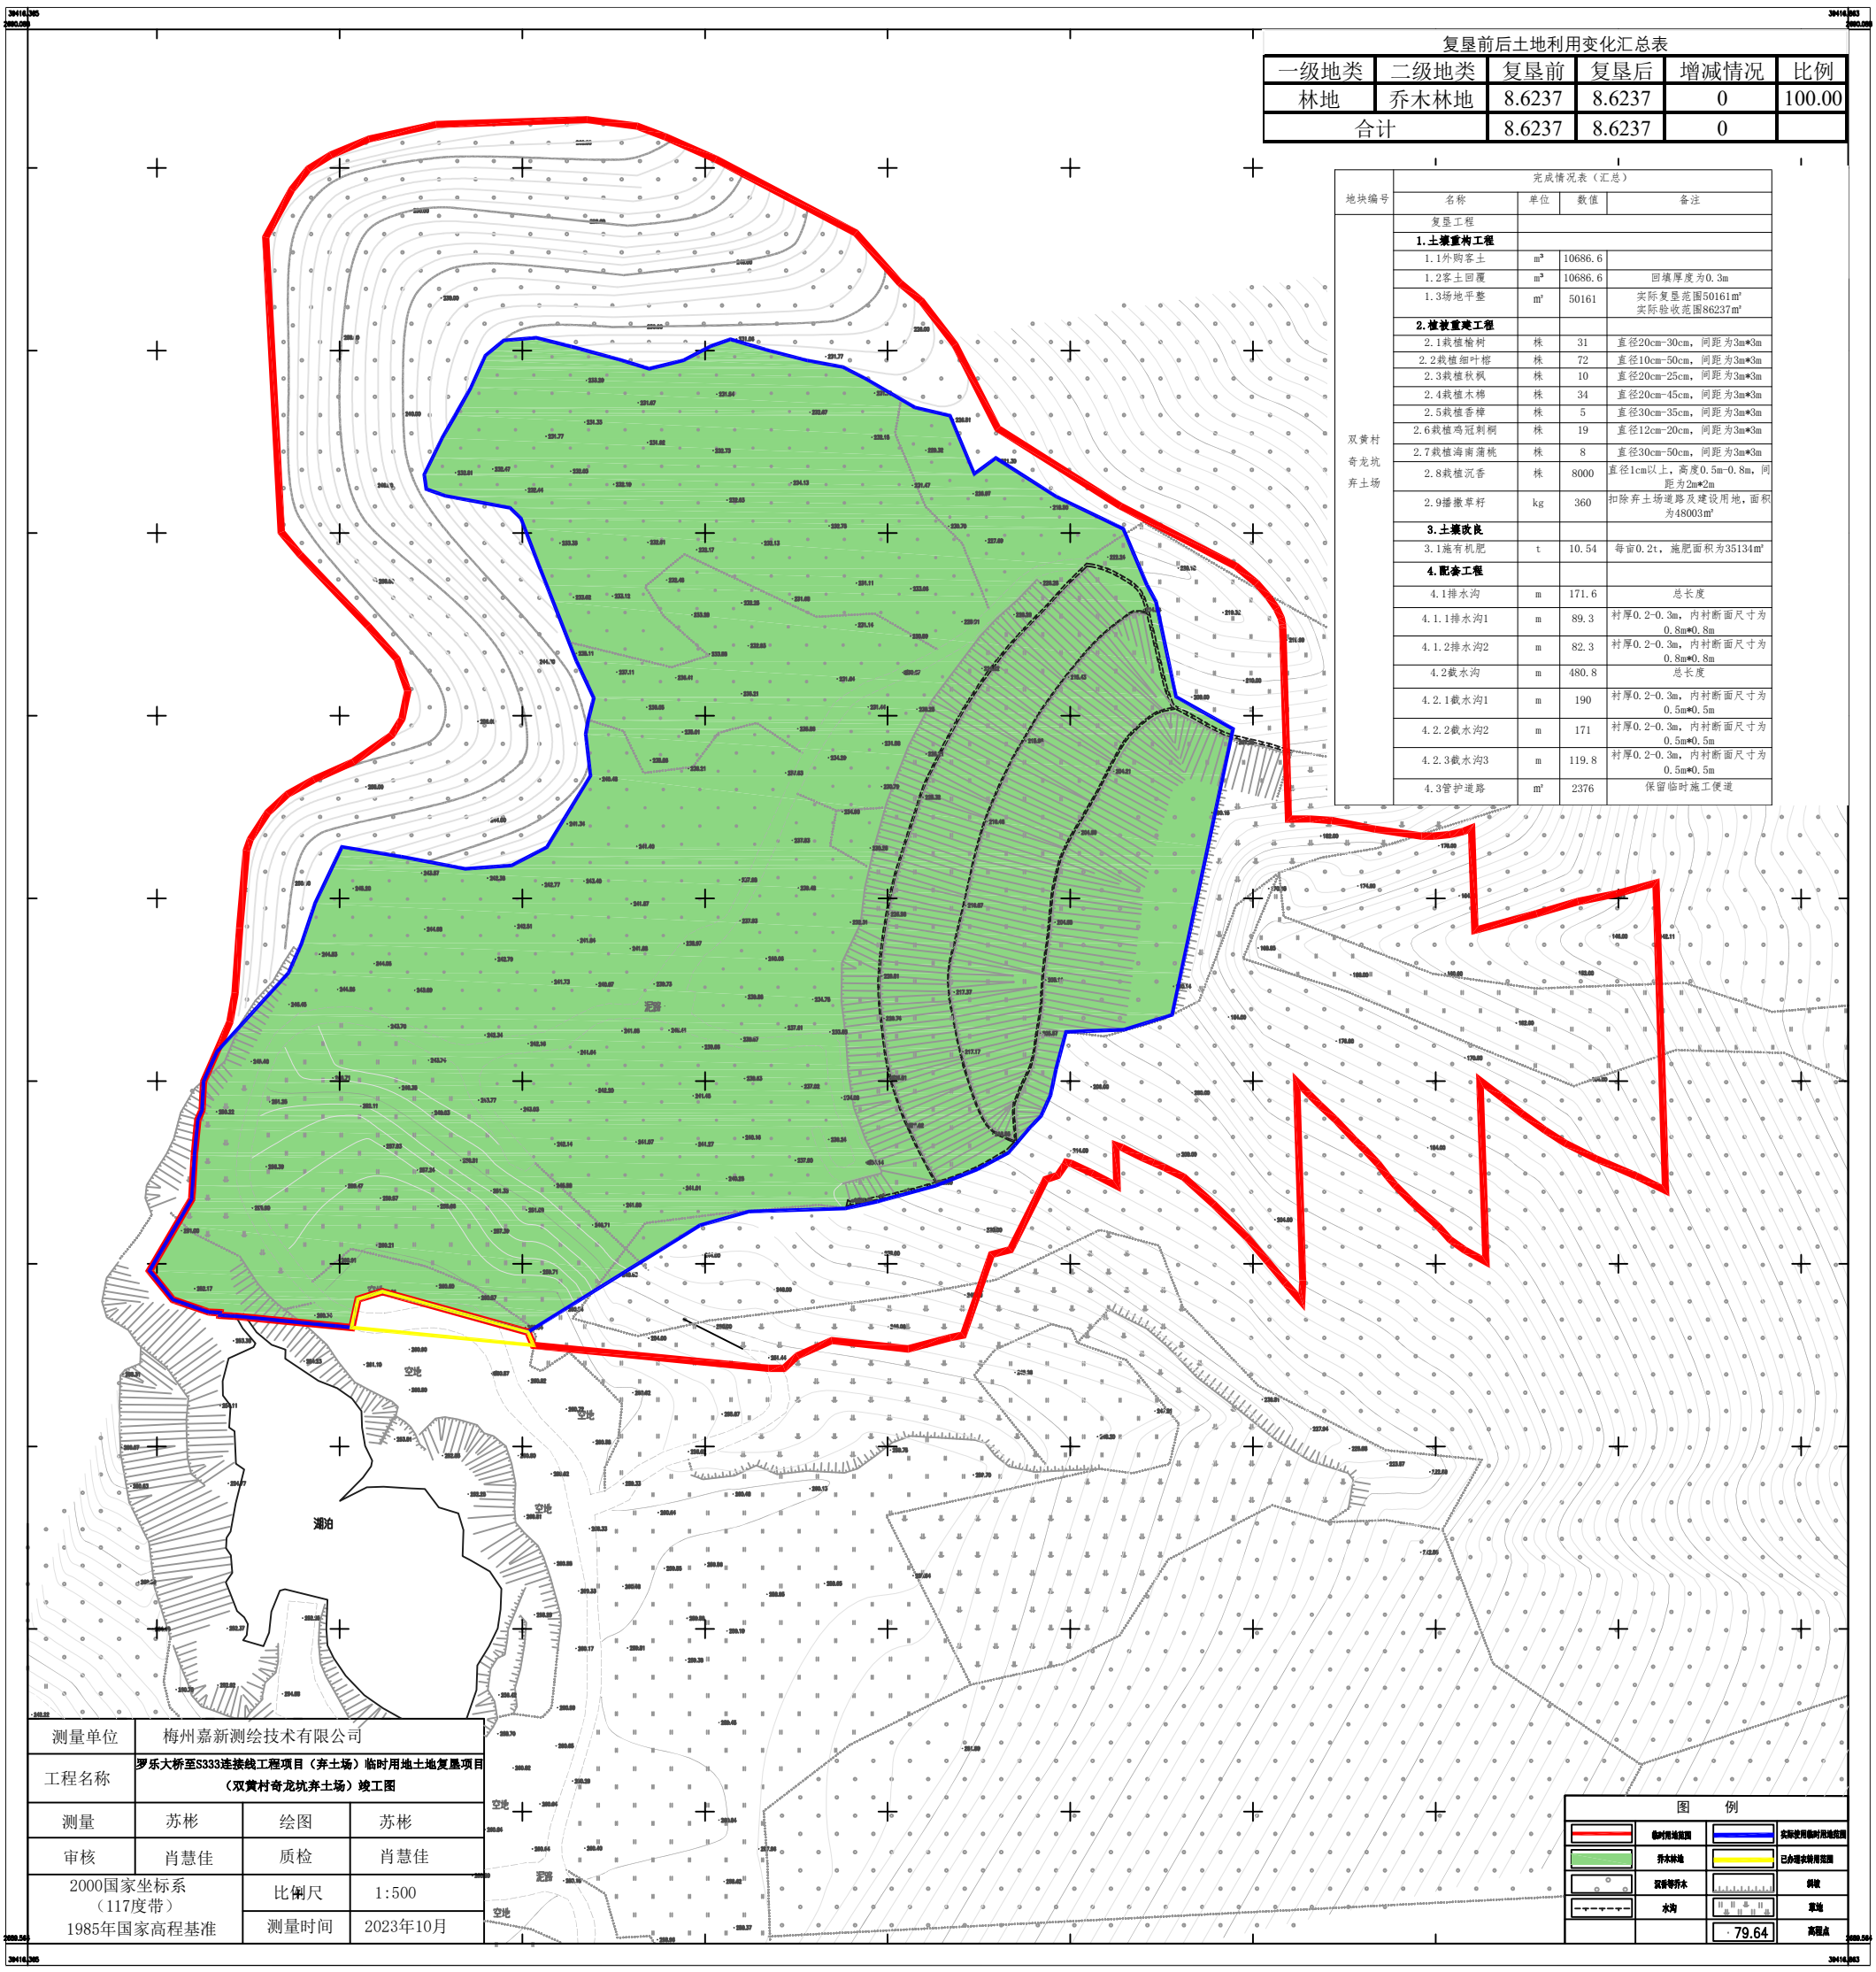

复垦前后土地利用变化汇总表

一级地类	二级地类	复垦前	复垦后	增减情况	比例
林地	乔木林地	8.6237	8.6237	0	100.00
合计		8.6237	8.6237	0	

地块编号	完成情况表（汇总）			
	名称	单位	数值	备注
双黄村奇龙坑弃土场	复垦工程			
	1.土壤重构工程			
	1.1外购客土	m^3	10686.6	
	1.2客土回覆	m^3	10686.6	回填厚度为0.3m
	1.3场地平整	m^2	50161	实际复垦范围50161m² 实际验收范围86237m²
	2.植被重建工程			
	2.1栽植榆树	株	31	直径20cm-30cm，间距为3m*3m
	2.2栽植细叶榕	株	72	直径10cm-50cm，间距为3m*3m
	2.3栽植秋枫	株	10	直径20cm-25cm，间距为3m*3m
	2.4栽植木棉	株	34	直径20cm-45cm，间距为3m*3m
	2.5栽植香樟	株	5	直径30cm-35cm，间距为3m*3m
	2.6栽植鸡冠刺桐	株	19	直径12cm-20cm，间距为3m*3m
	2.7栽植海南蒲桃	株	8	直径30cm-50cm，间距为3m*3m
	2.8栽植沉香	株	8000	直径1cm以上，高度0.5m-0.8m，间距为2m*2m
	2.9播撒草籽	kg	360	扣除弃土场道路及建设用地，面积为48003m²
	3.土壤改良			
	3.1施有机肥	t	10.54	每亩0.2t，施肥面积为35134m²
	4.配套工程			
	4.1排水沟	m	171.6	总长度
	4.1.1排水沟1	m	89.3	衬厚0.2-0.3m，内衬断面尺寸为0.8m*0.8m
	4.1.2排水沟2	m	82.3	衬厚0.2-0.3m，内衬断面尺寸为0.8m*0.8m
	4.2截水沟	m	480.8	总长度
	4.2.1截水沟1	m	190	衬厚0.2-0.3m，内衬断面尺寸为0.5m*0.5m
	4.2.2截水沟2	m	171	衬厚0.2-0.3m，内衬断面尺寸为0.5m*0.5m
	4.2.3截水沟3	m	119.8	衬厚0.2-0.3m，内衬断面尺寸为0.5m*0.5m
	4.3管护道路	m^2	2376	保留临时施工便道

图　例

	临时用地范围		实际使用临时用地范围
	乔木林地		已办理农转用范围
	灌木林地		斜坡
	水沟		草地
		79.64	高程点

测量单位	梅州嘉新测绘技术有限公司		
工程名称	罗乐大桥至S333连接线工程项目（弃土场）临时用地土地复垦项目（双黄村奇龙坑弃土场）竣工图		
测量	苏彬	绘图	苏彬
审核	肖慧佳	质检	肖慧佳
2000国家坐标系（117度带）1985年国家高程基准		比例尺	1:500
		测量时间	2023年10月