


龙岩至龙川铁路武平至梅州段（梅江段）项目占用永久基本农田布局图（修改前）

（分幅图号：G50G089035）（局部一）

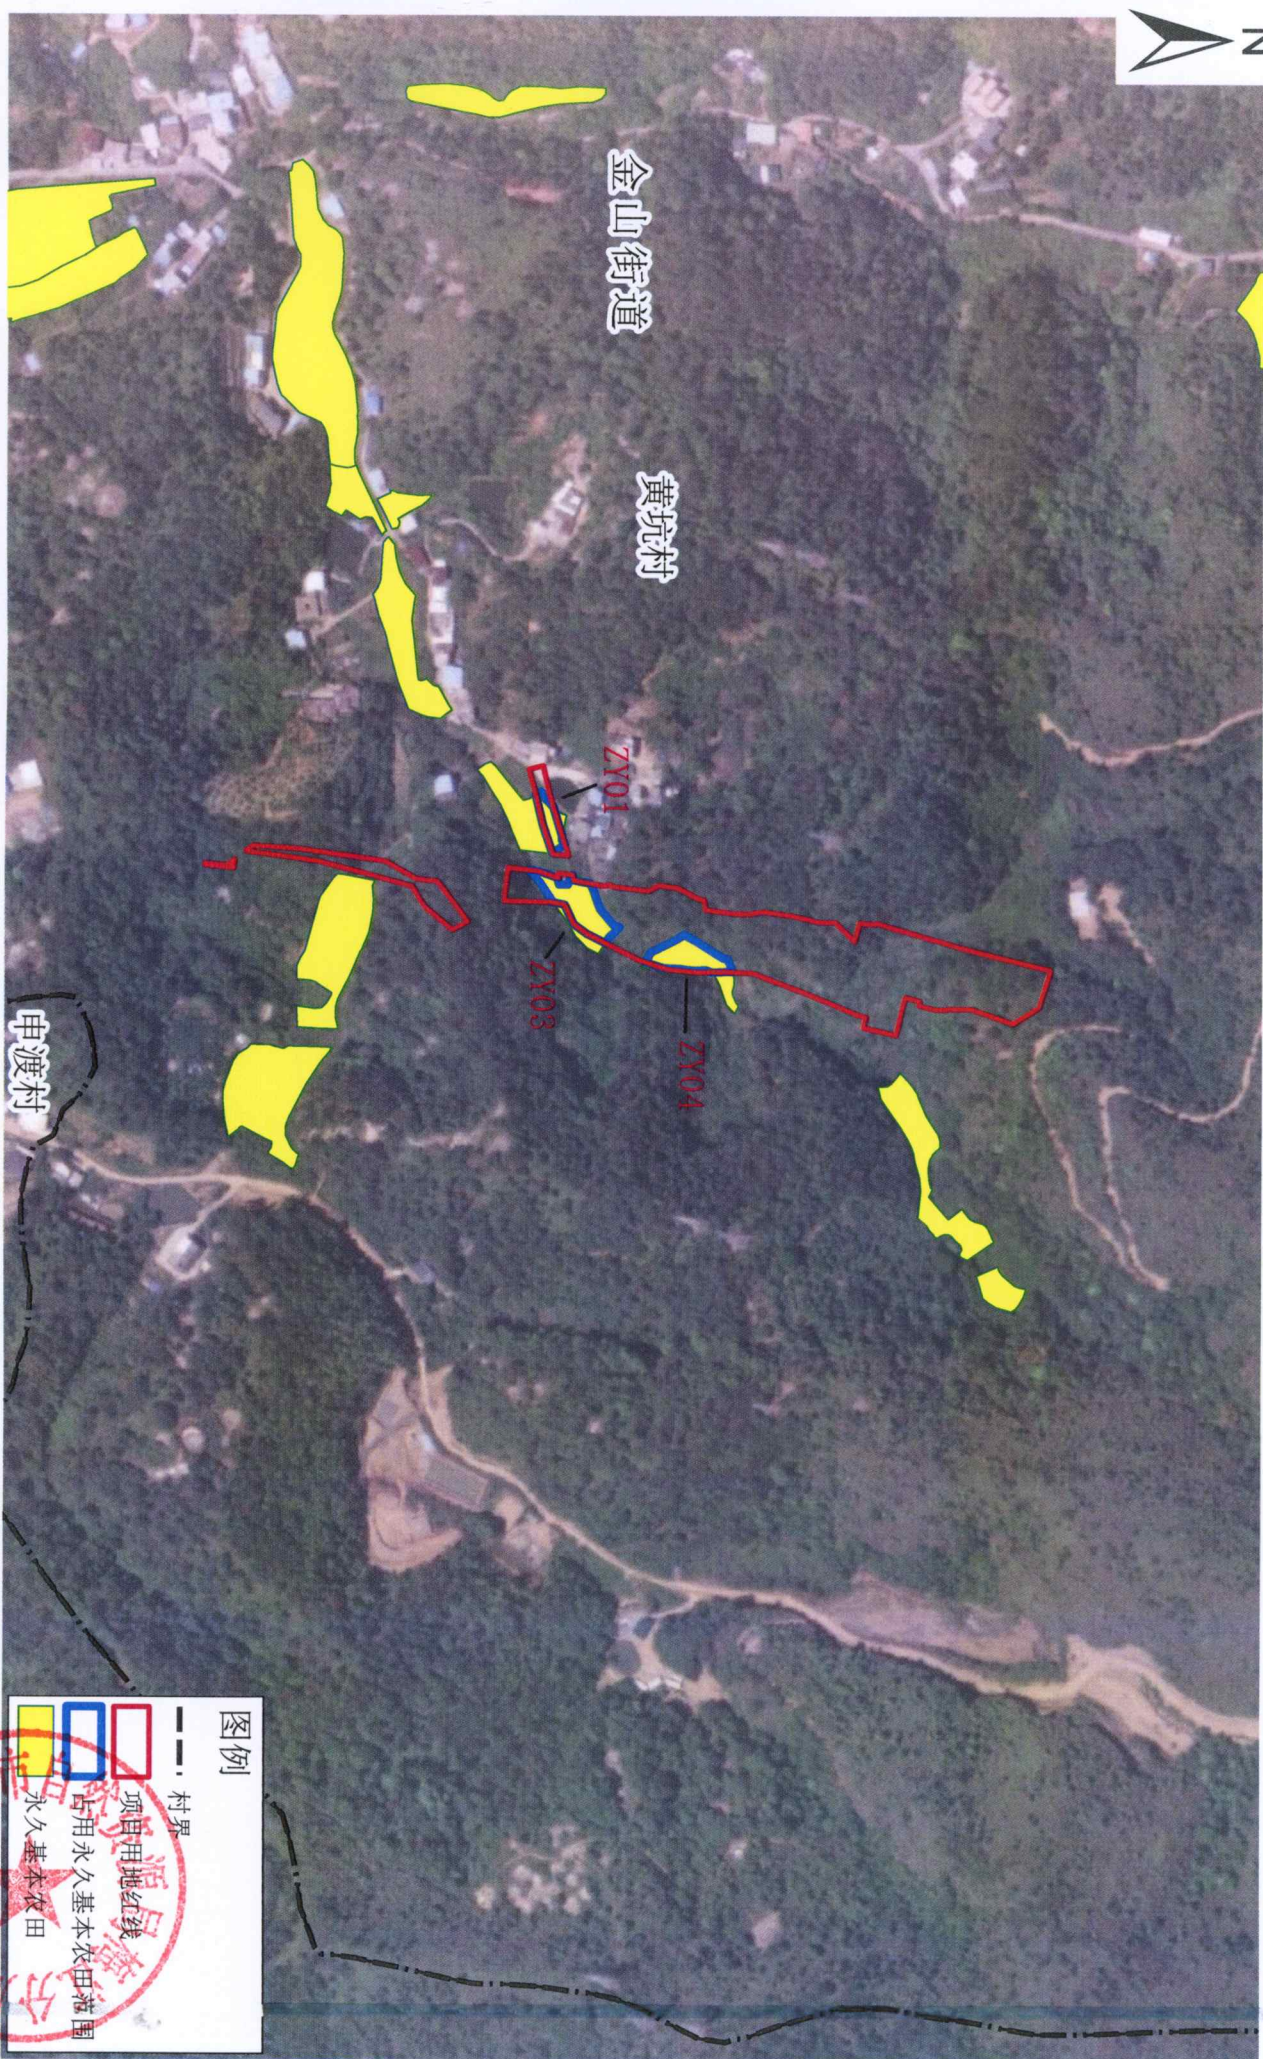

图例

- 村界
- ▭ 项目用地红线
- ▭ 占用永久基本农田范围
- 永久基本农田


2000 国家大地坐标系
1985 国家高程基准

1:10000

编制单位：梅州市自然资源局梅江分局
编制时间：2024年9月

龙岩至龙川铁路武平至梅州段（梅江段）项目占用永久基本农田布局图（修改前）

（分幅图号：G50G089035）（局部二）

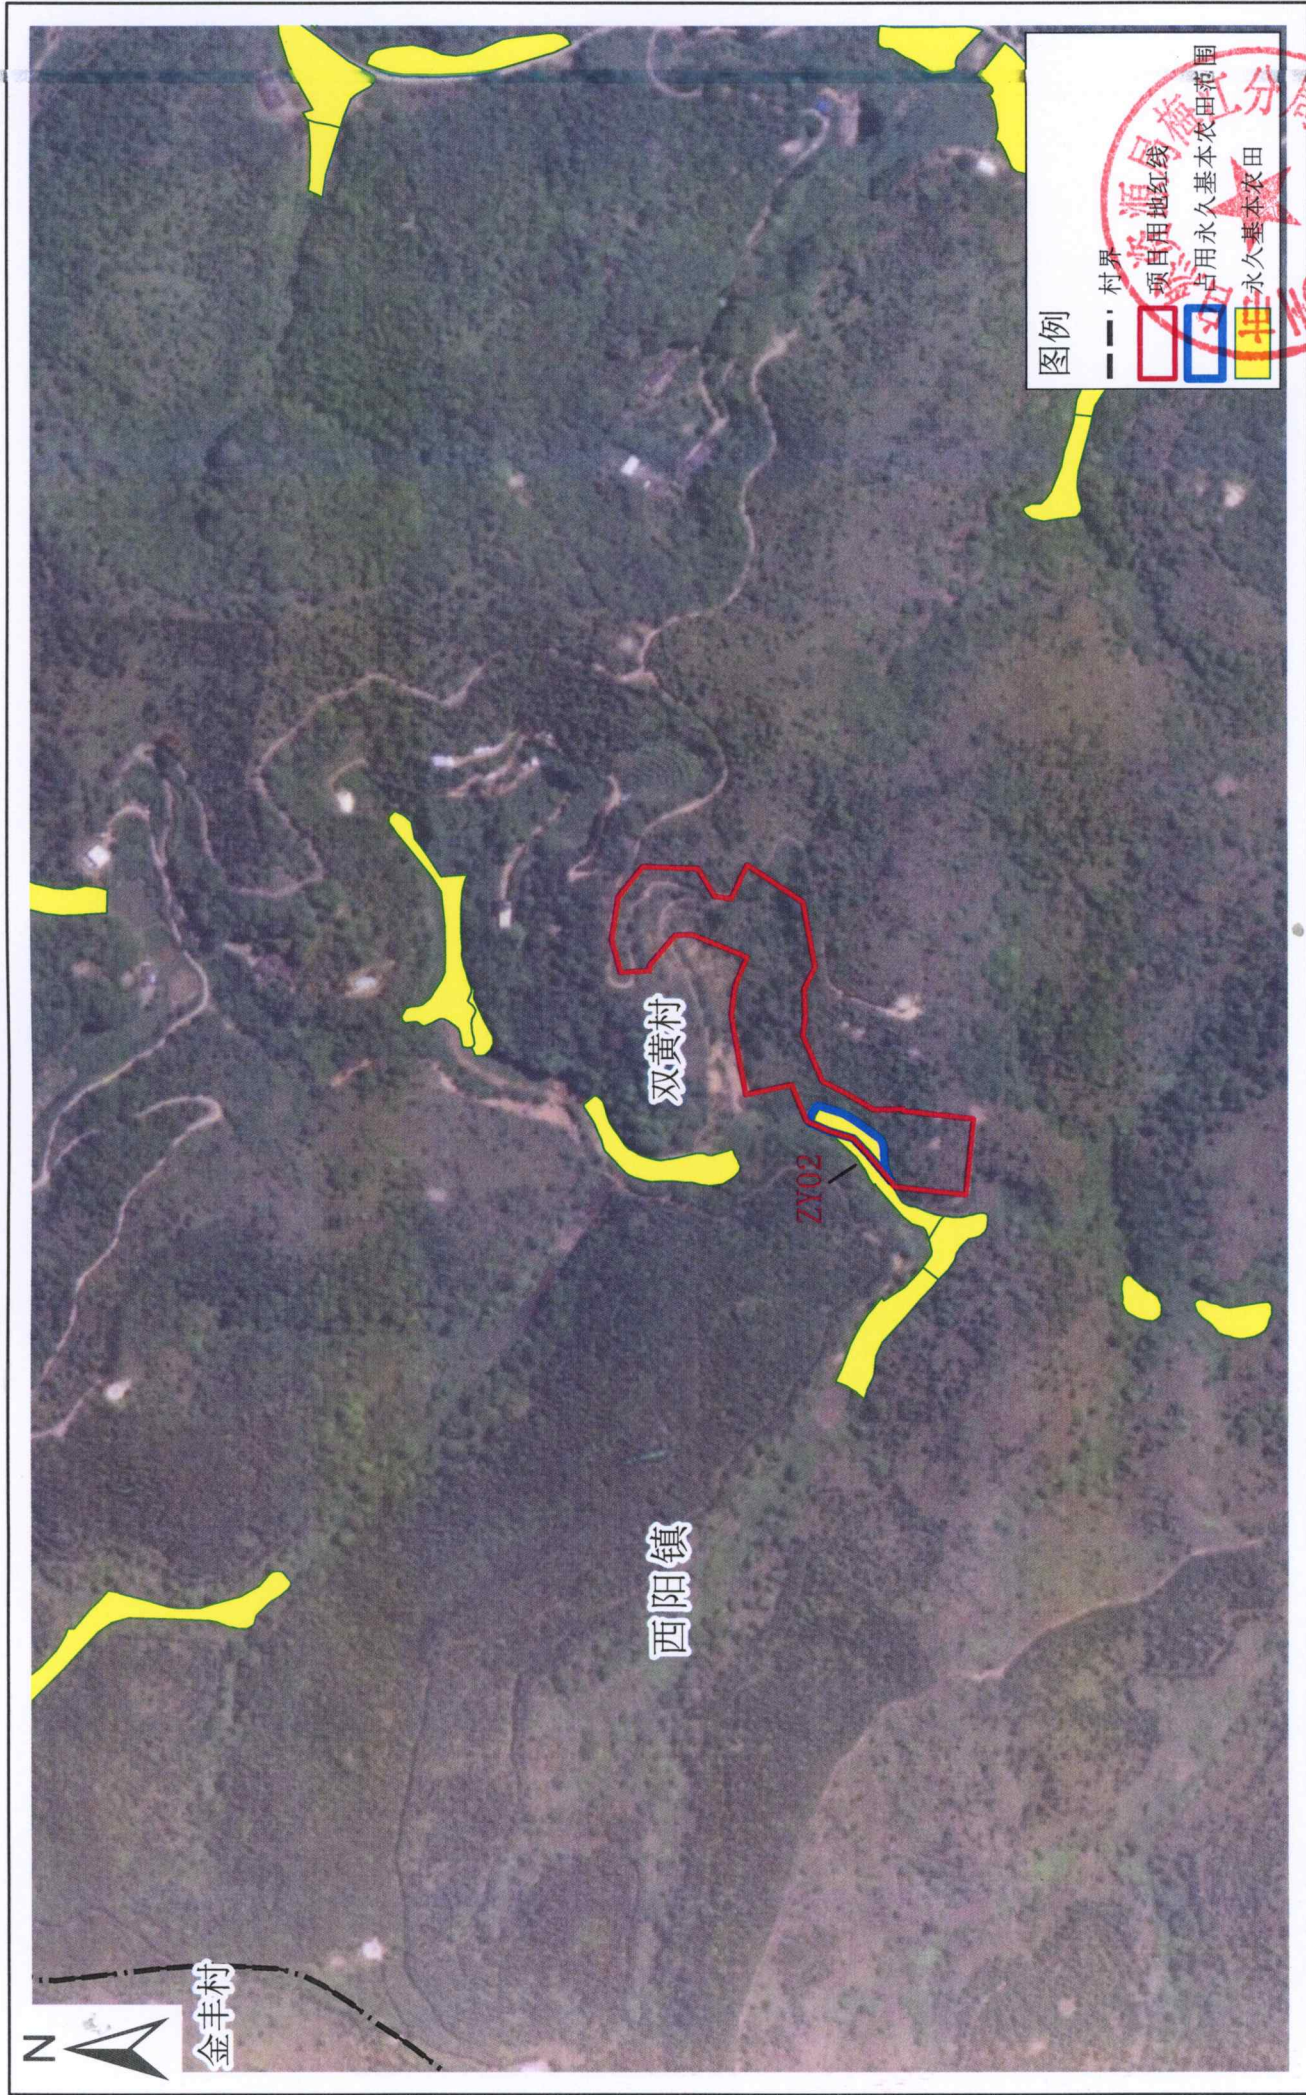

2000国家大地坐标系
1985国家高程基准

1:10000

编制单位：梅州市自然资源局梅江分局
编制时间：2024年9月

龙岩至龙川铁路武平至梅州段（梅江段）补划永久基本农田布局图（修改前）

（分幅图号：G50G091036）



2000 国家大地坐标系
1985 国家高程基准

1:10000

编制单位：梅州市自然资源局梅江分局
编制时间：2024年9月