


梅州市梅江区城镇建设用地规模落实方案（乡村振兴产业及公共服务基础设施建设项目）

落实前地块土地使用规划图（局部1）

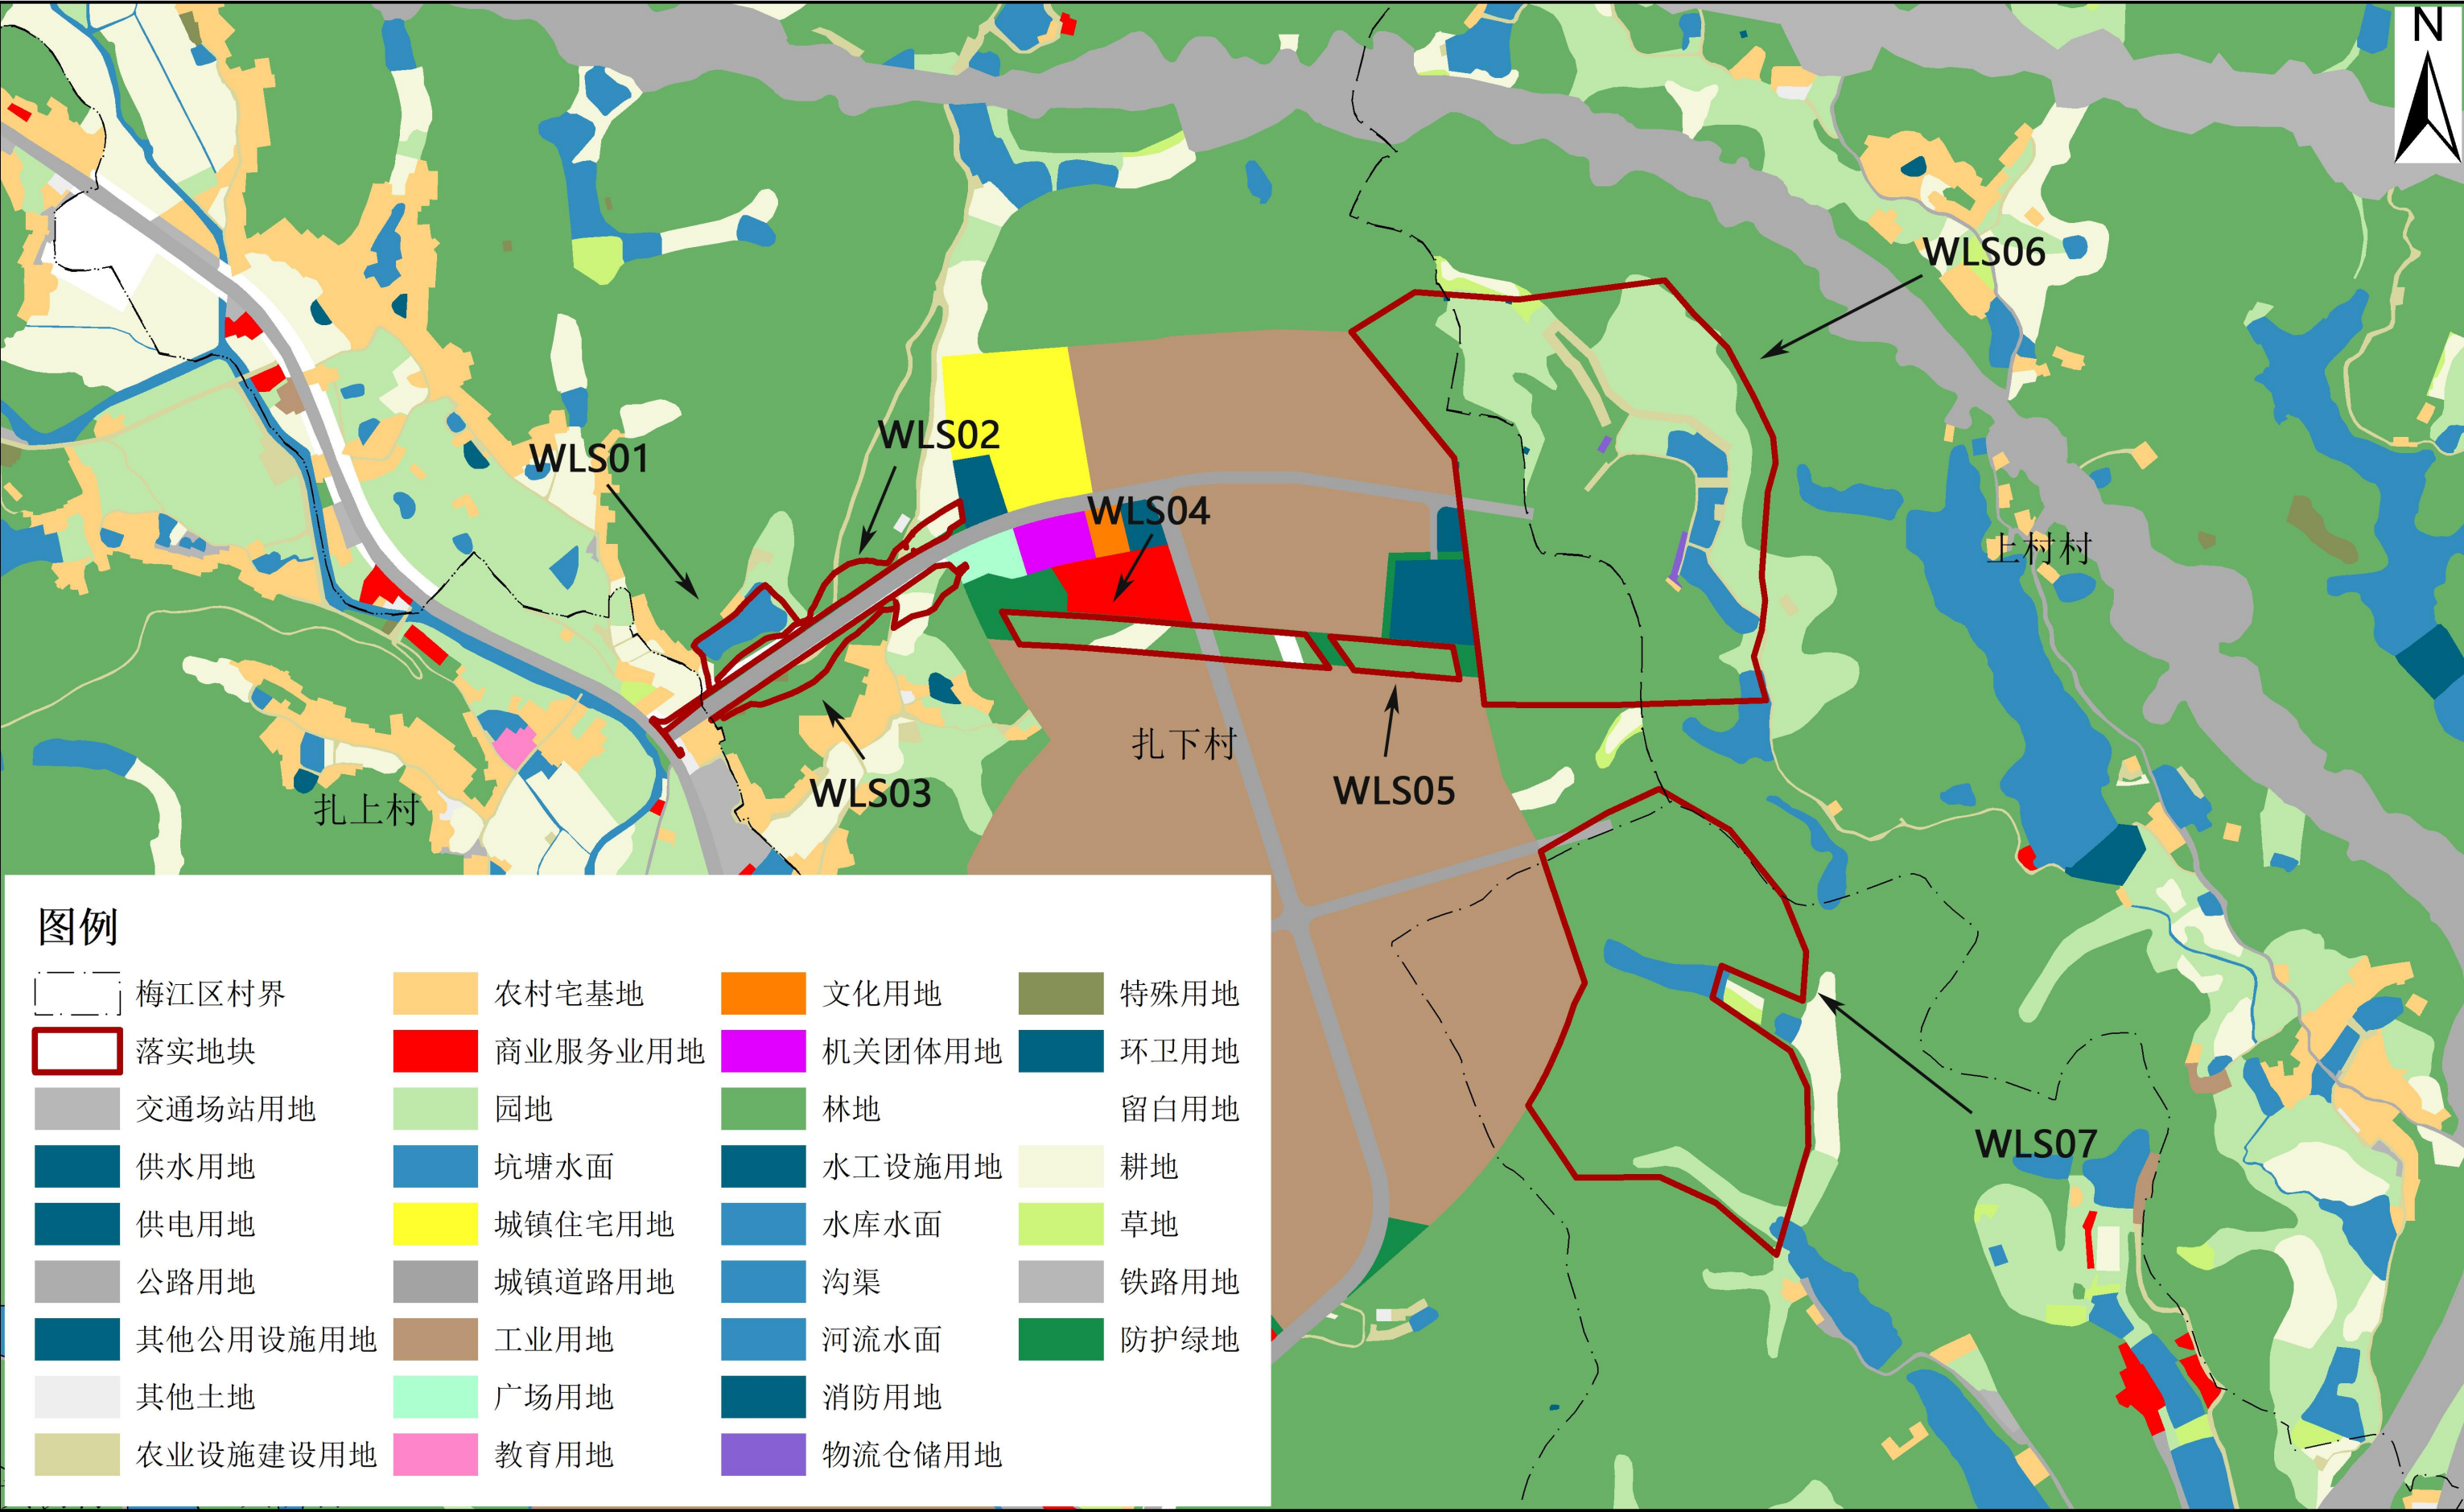

2000国家大地坐标系
1985国际基准高程

1:8,000

梅州市自然资源局梅江分局 编制
2025年10月

梅州市梅江区城镇建设用地规模落实方案（乡村振兴产业及公共服务基础设施建设项目）

落实前地块土地使用规划图（局部2）




2000国家大地坐标系
1985国际基准高程

1:5,000

梅州市自然资源局梅江分局 编制
2025年10月

梅州市梅江区城镇建设用地规模落实方案（乡村振兴产业及公共服务基础设施建设项目）

落实前地块土地使用规划图（局部3）

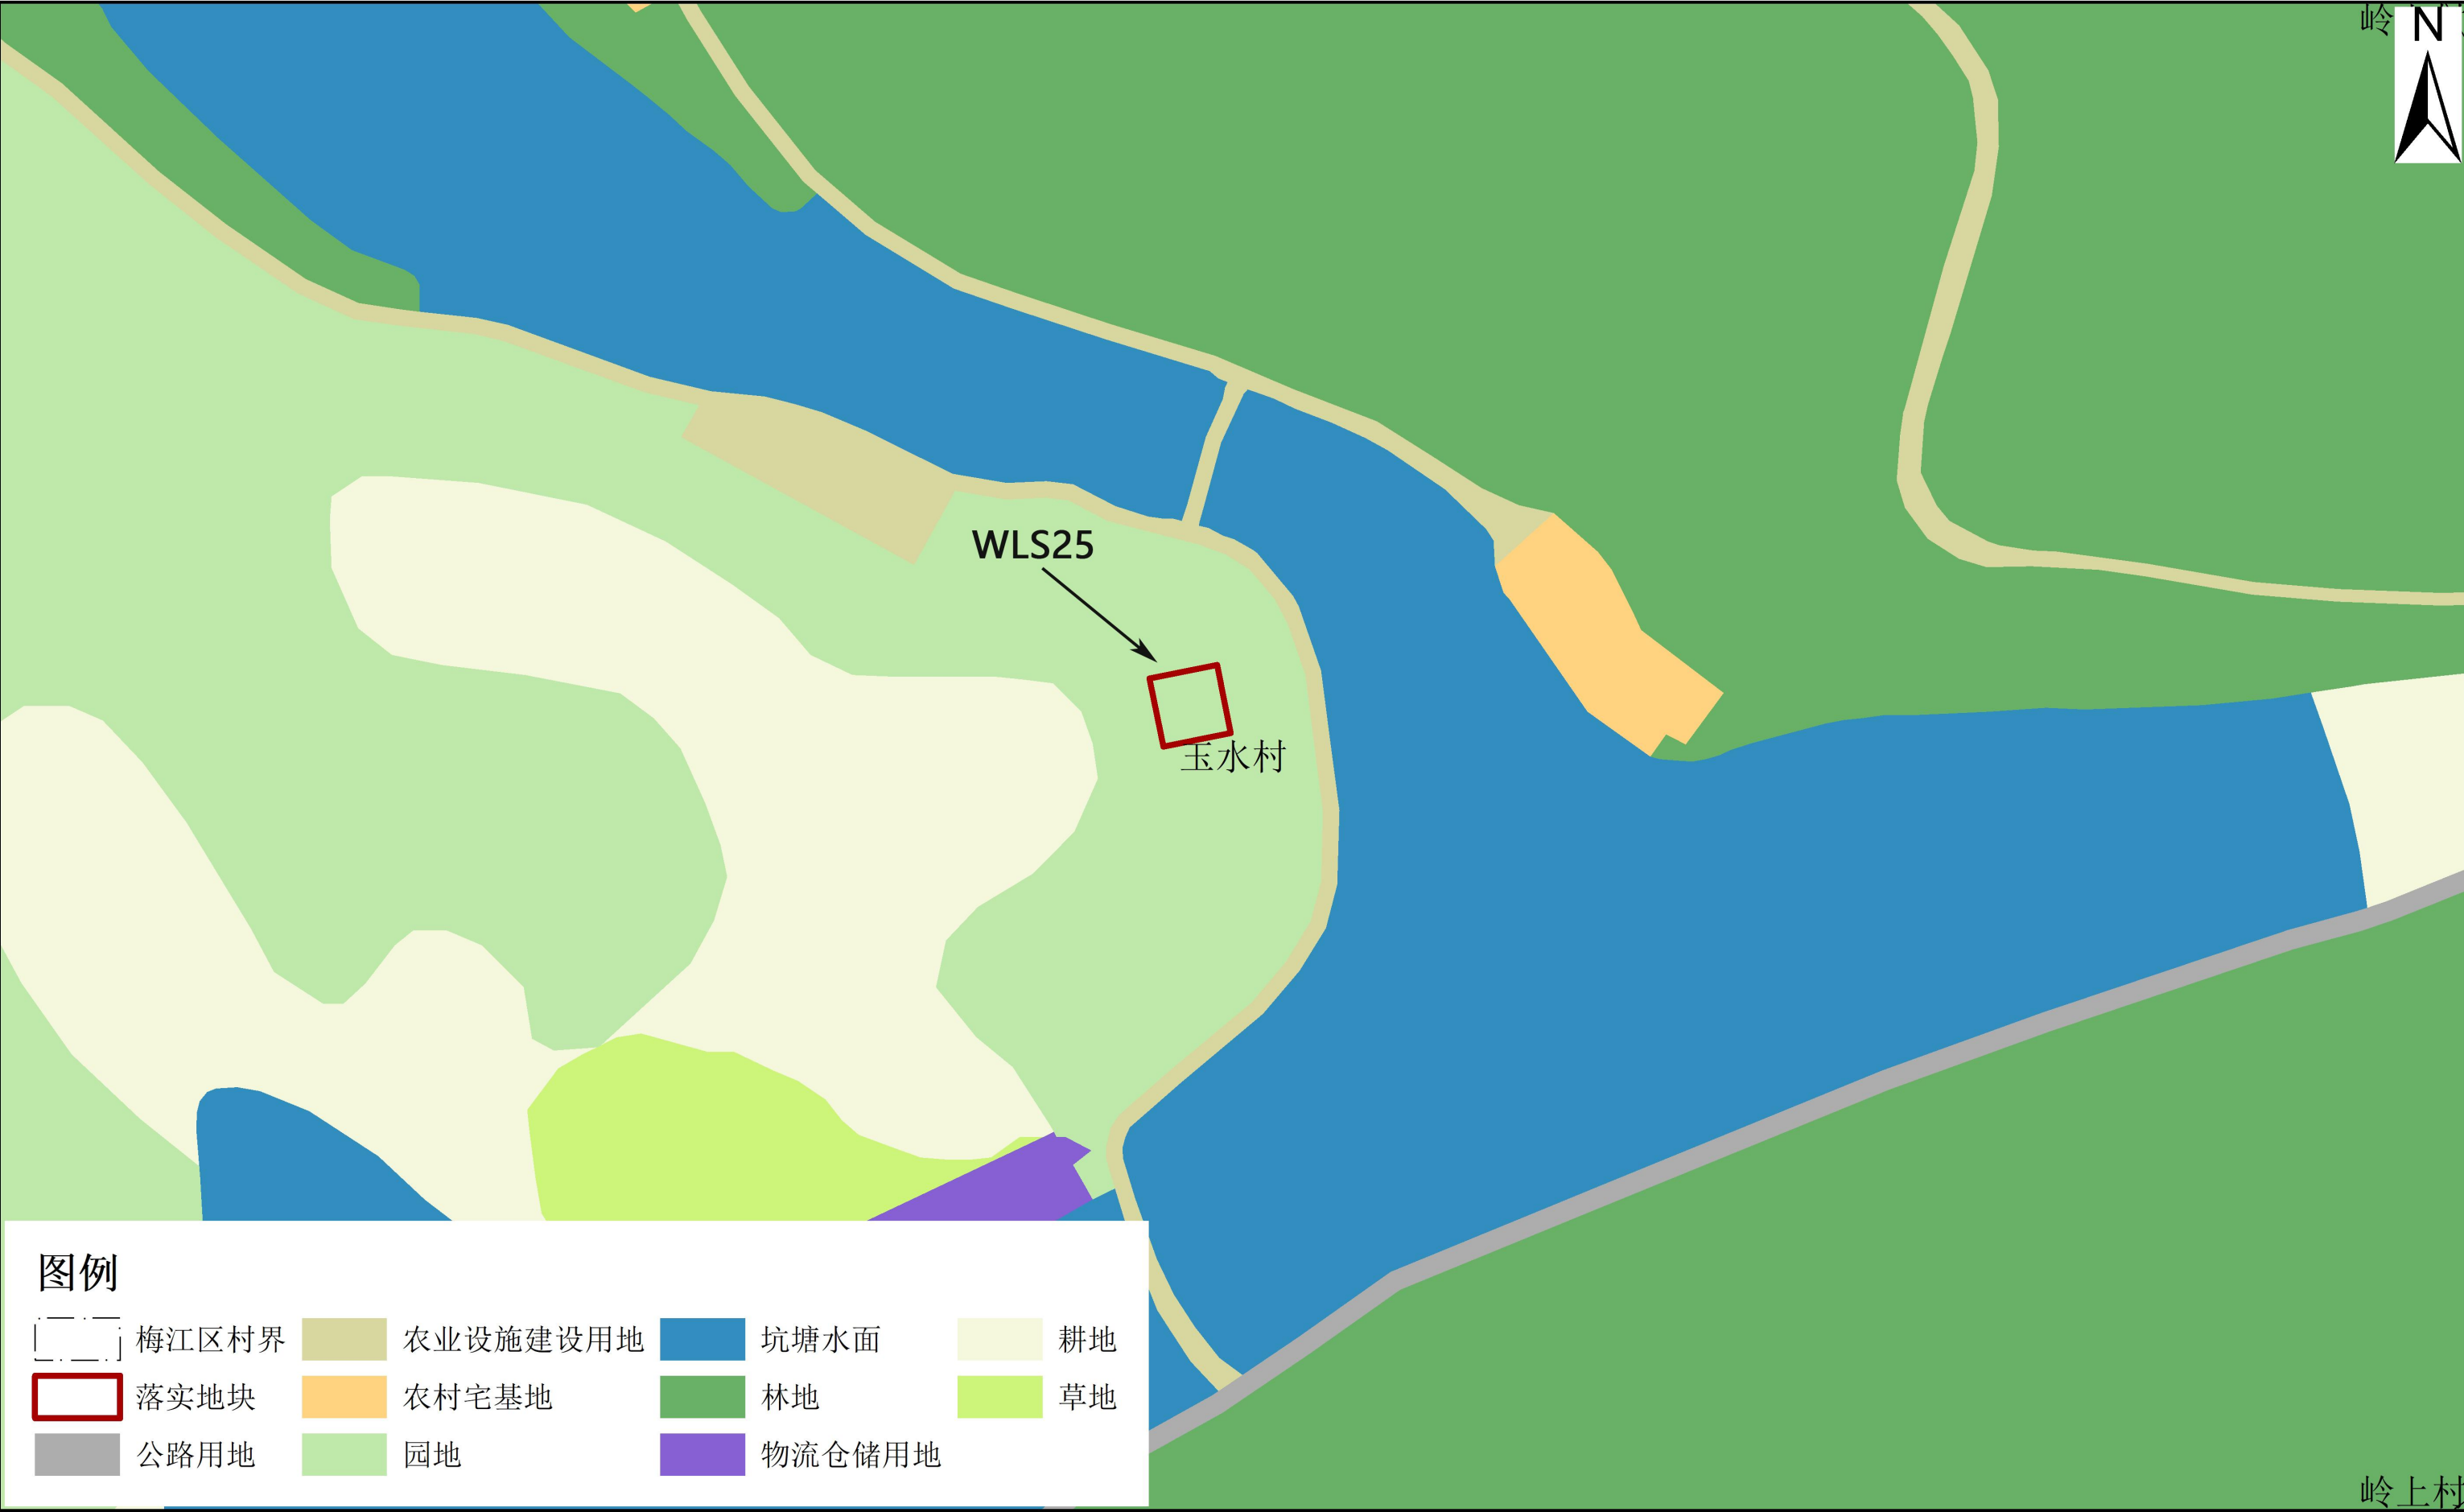


2000国家大地坐标系
1985国际基准高程

1:1,000

梅州市自然资源局梅江分局 编制
2025年10月

梅州市梅江区城镇建设用地规模落实方案（乡村振兴产业及公共服务基础设施建设项目）

落实前地块土地使用规划图（局部4）

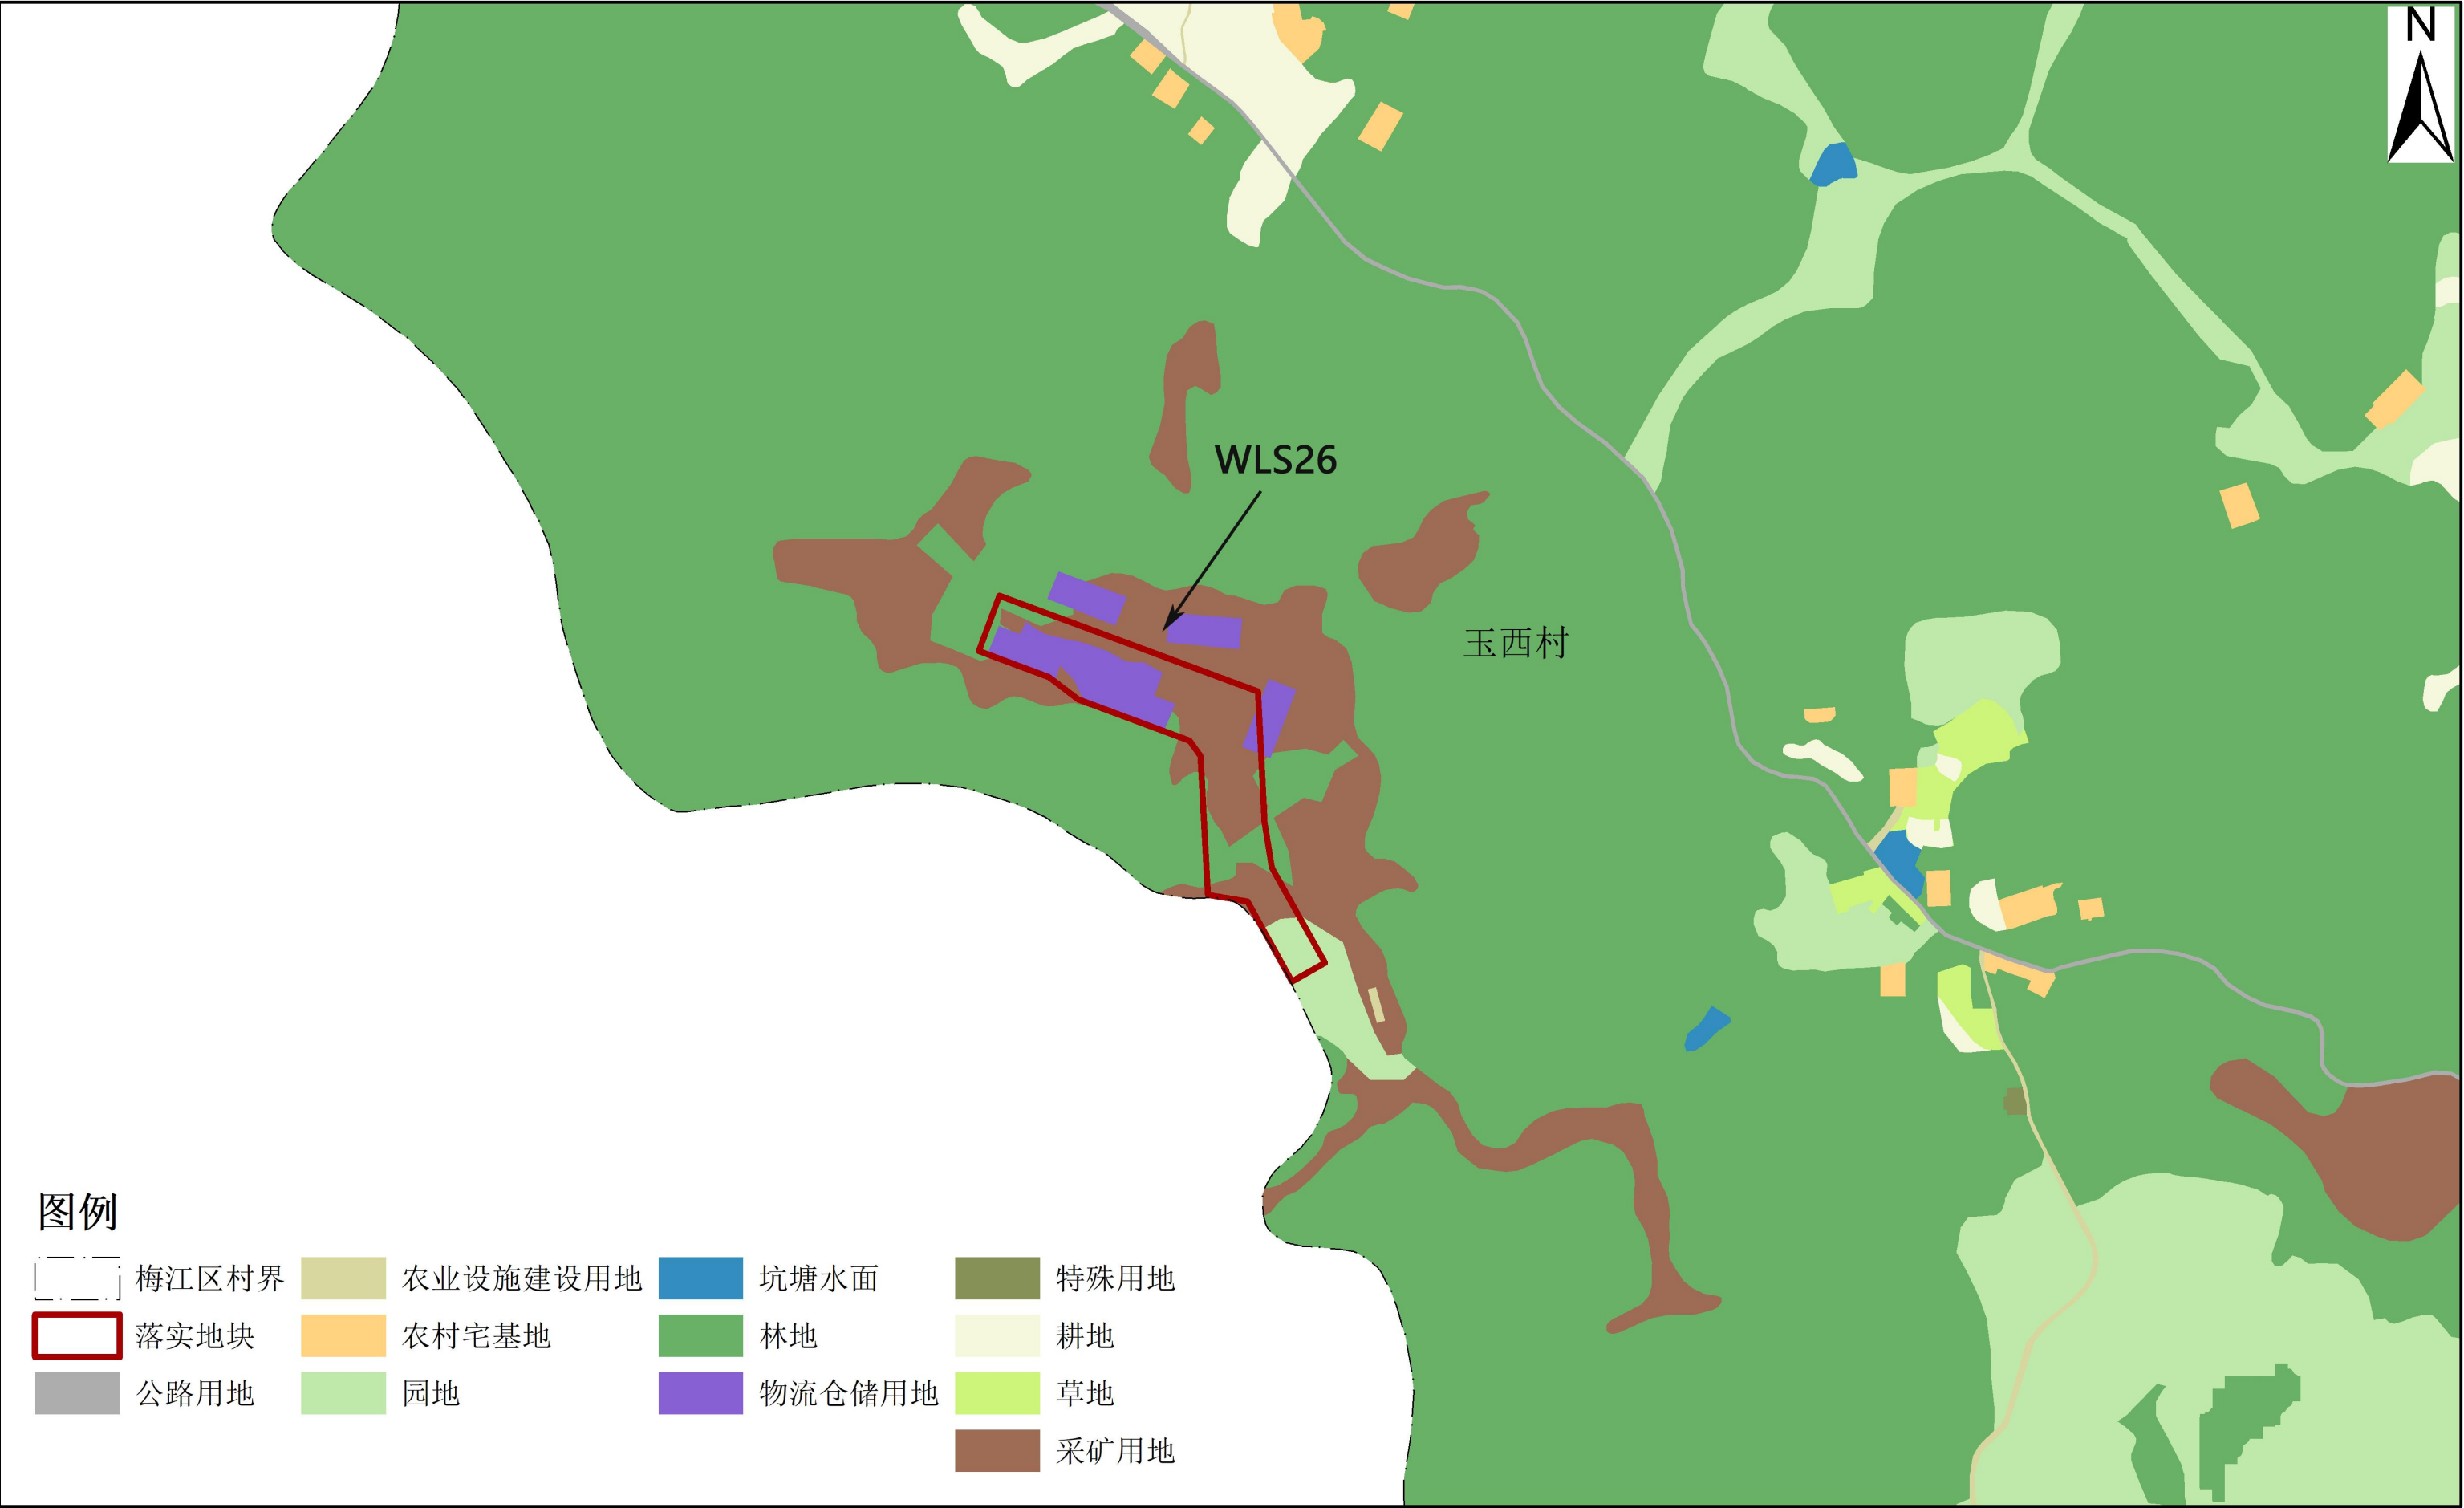

2000国家大地坐标系
1985国际基准高程

1:5,000

梅州市自然资源局梅江分局 编制
2025年10月

梅州市梅江区城镇建设用地规模落实方案（乡村振兴产业及公共服务基础设施建设项目）

落实前地块土地使用规划图（局部5）



2000国家大地坐标系
1985国际基准高程

1:1,000

梅州市自然资源局梅江分局 编制
2025年10月

梅州市梅江区城镇建设用地规模落实方案（乡村振兴产业及公共服务基础设施建设项目）

落实前地块土地使用规划图（局部6）



2000国家大地坐标系
1985国际基准高程

1:1,000

梅州市自然资源局梅江分局 编制
2025年10月

梅州市梅江区城镇建设用地规模落实方案（乡村振兴产业及公共服务基础设施建设项目）

落实前地块土地使用规划图（局部7）




2000国家大地坐标系
1985国际基准高程

1:1,000

梅州市自然资源局梅江分局 编制
2025年10月

梅州市梅江区城镇建设用地规模落实方案（乡村振兴产业及公共服务基础设施建设项目）

落实前地块土地使用规划图（局部8）

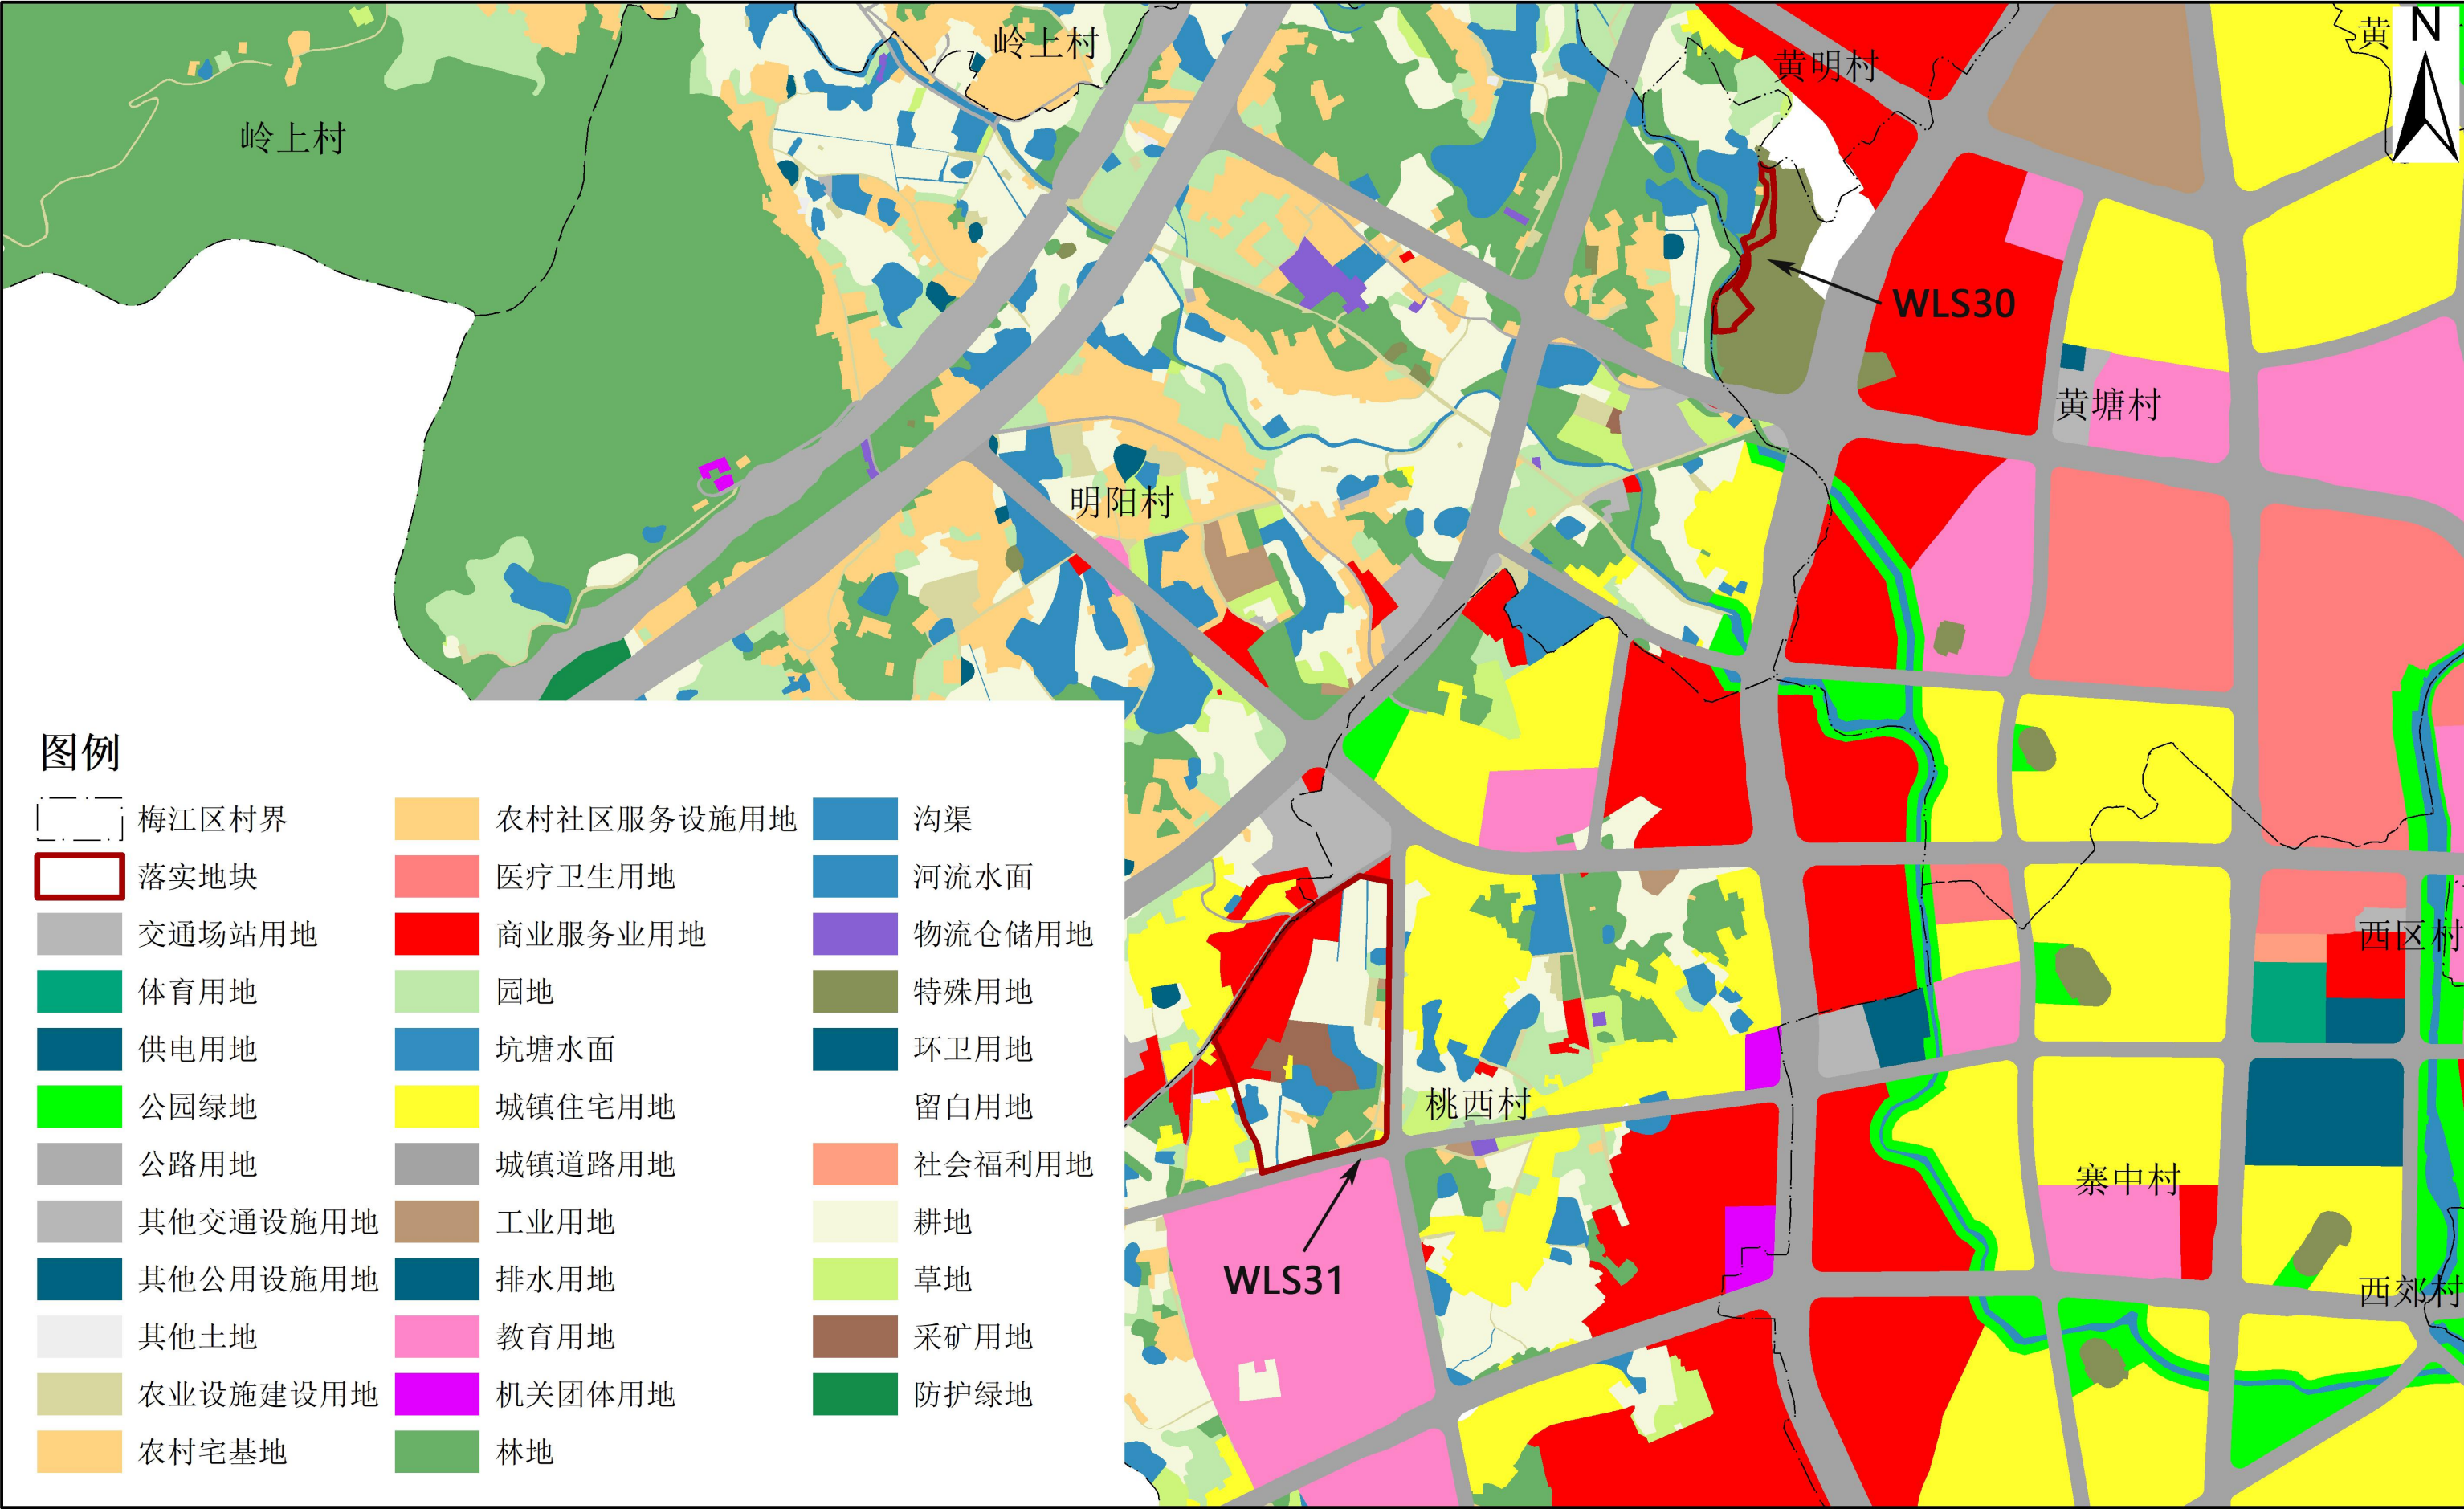


2000国家大地坐标系
1985国际基准高程

1:10,000

梅州市自然资源局梅江分局 编制
2025年10月

梅州市梅江区城镇建设用地规模落实方案（乡村振兴产业及公共服务基础设施建设项目）

落实前地块土地使用规划图（局部9）

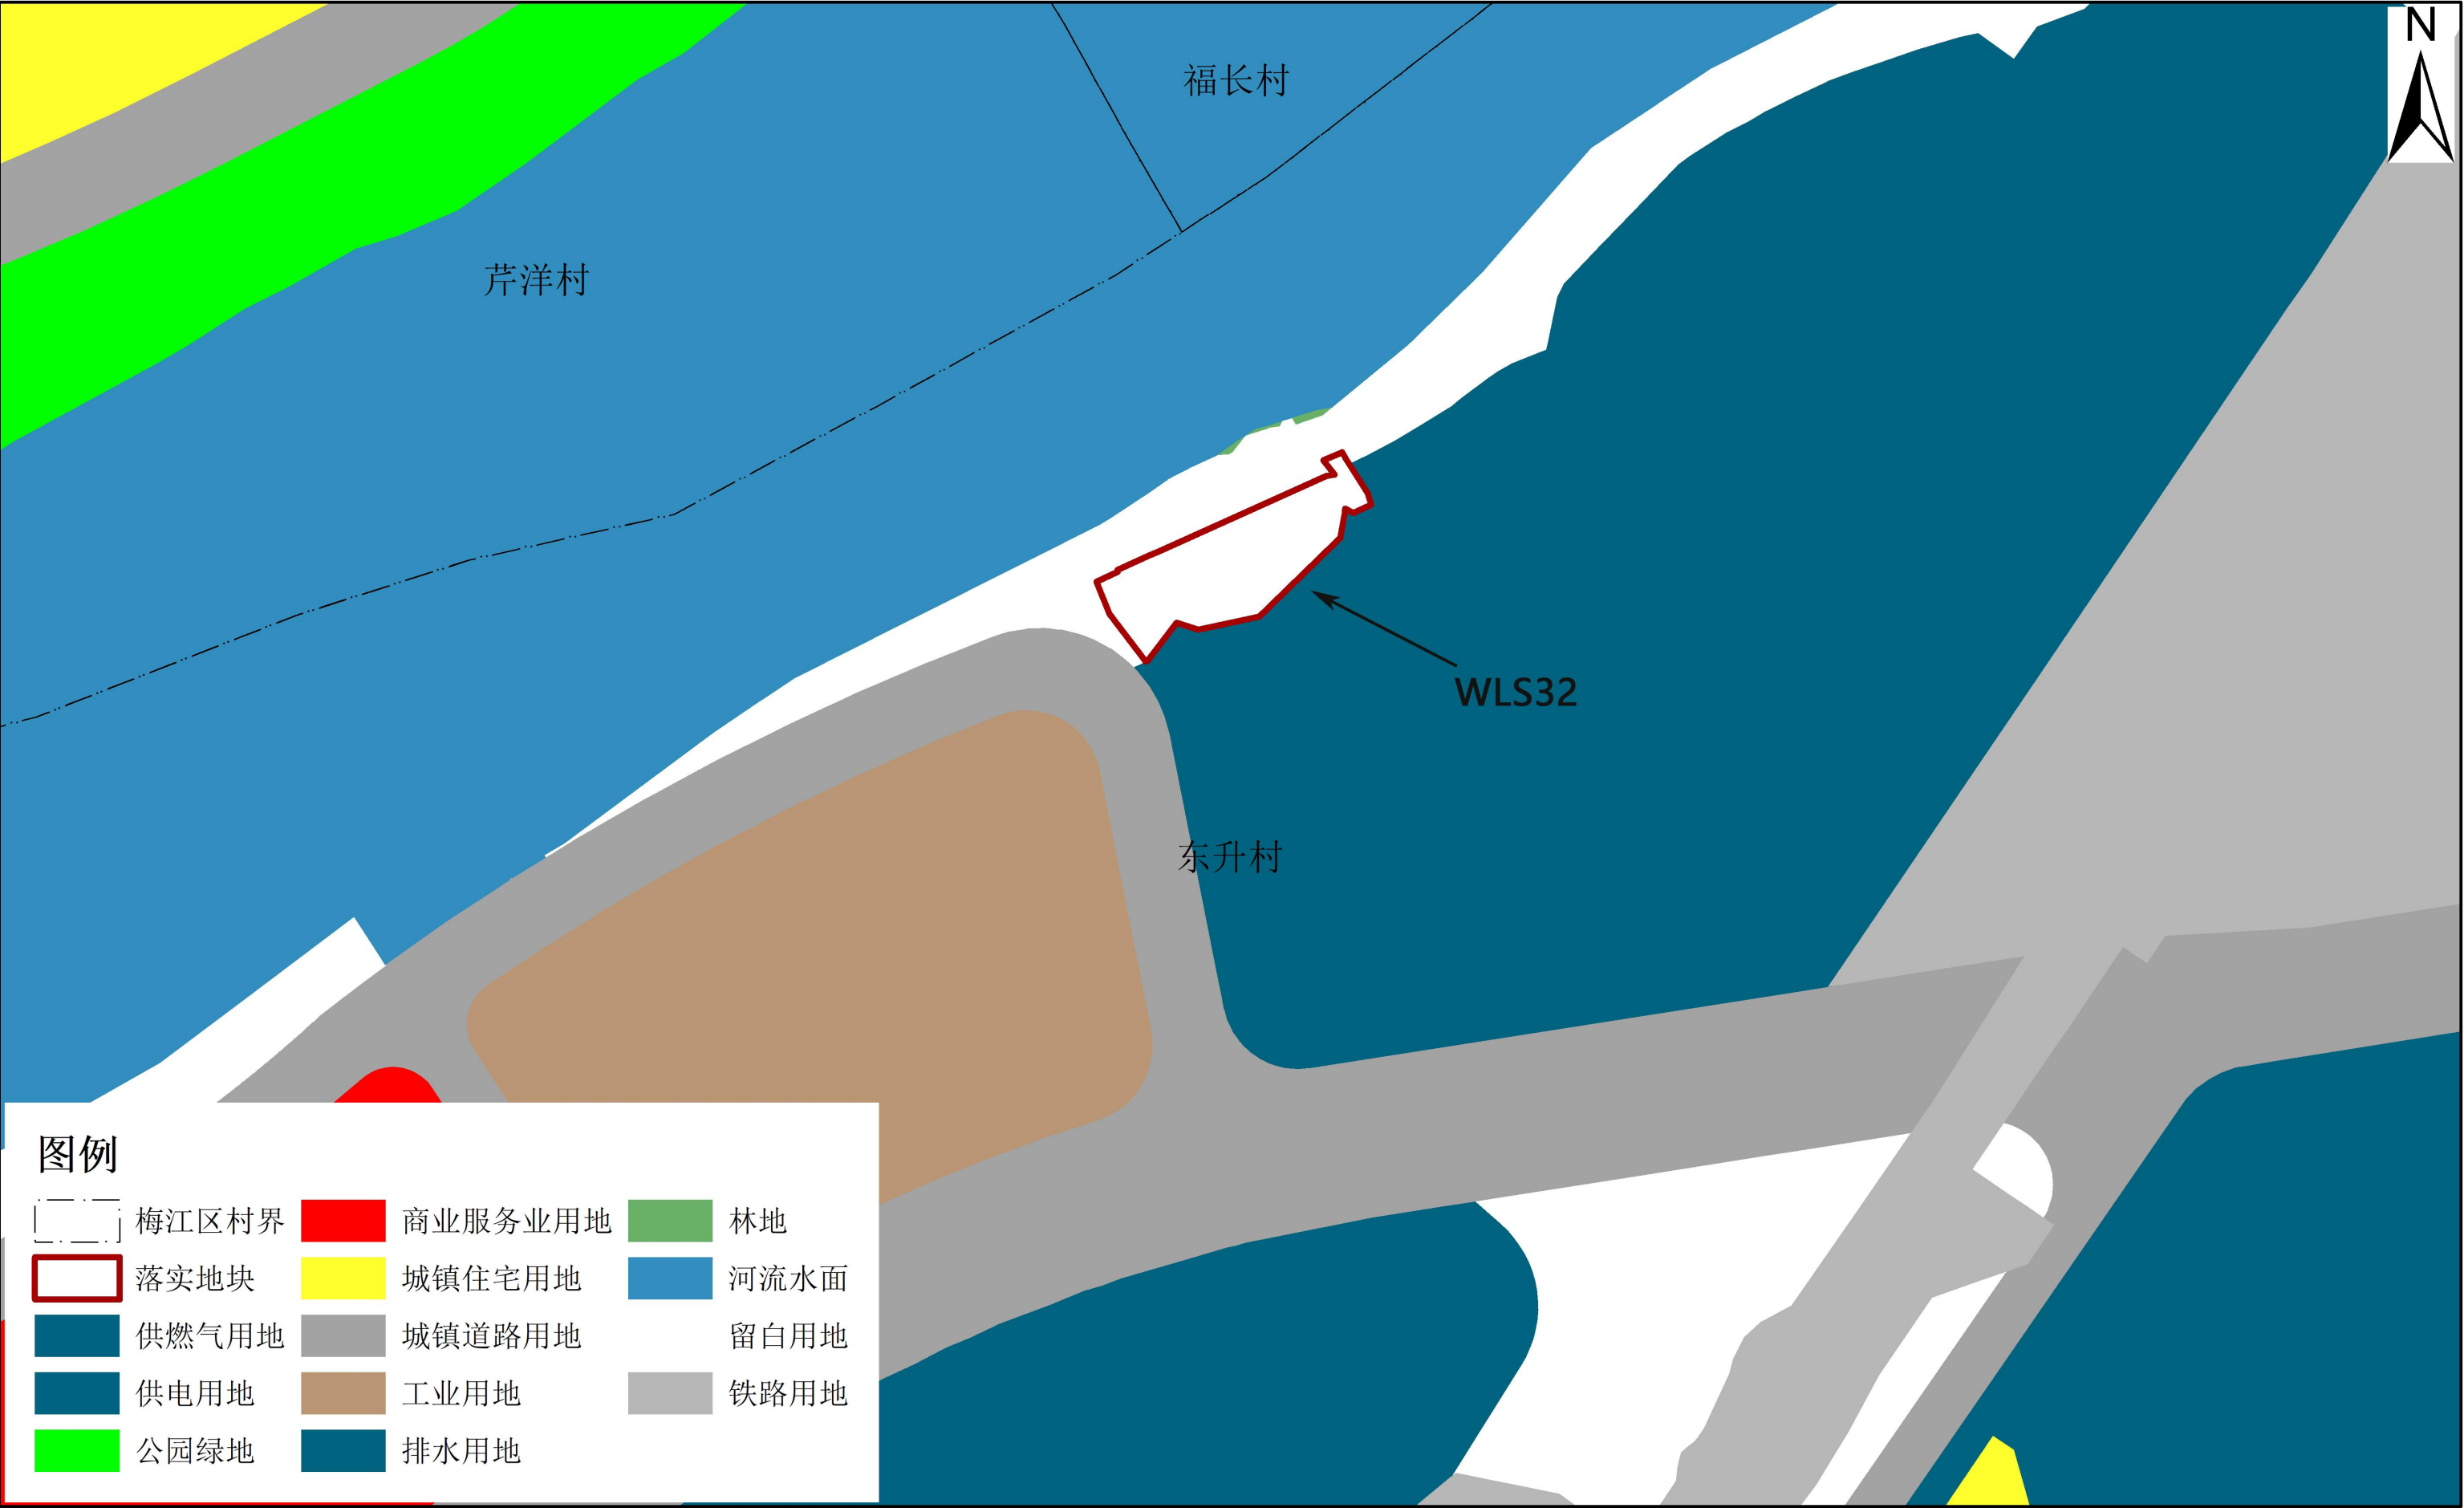


2000国家大地坐标系
1985国际基准高程

1:2,000

梅州市自然资源局梅江分局 编制
2025年10月

梅州市梅江区城镇建设用地规模落实方案（乡村振兴产业及公共服务基础设施建设项目）

落实前地块土地使用规划图（局部10）

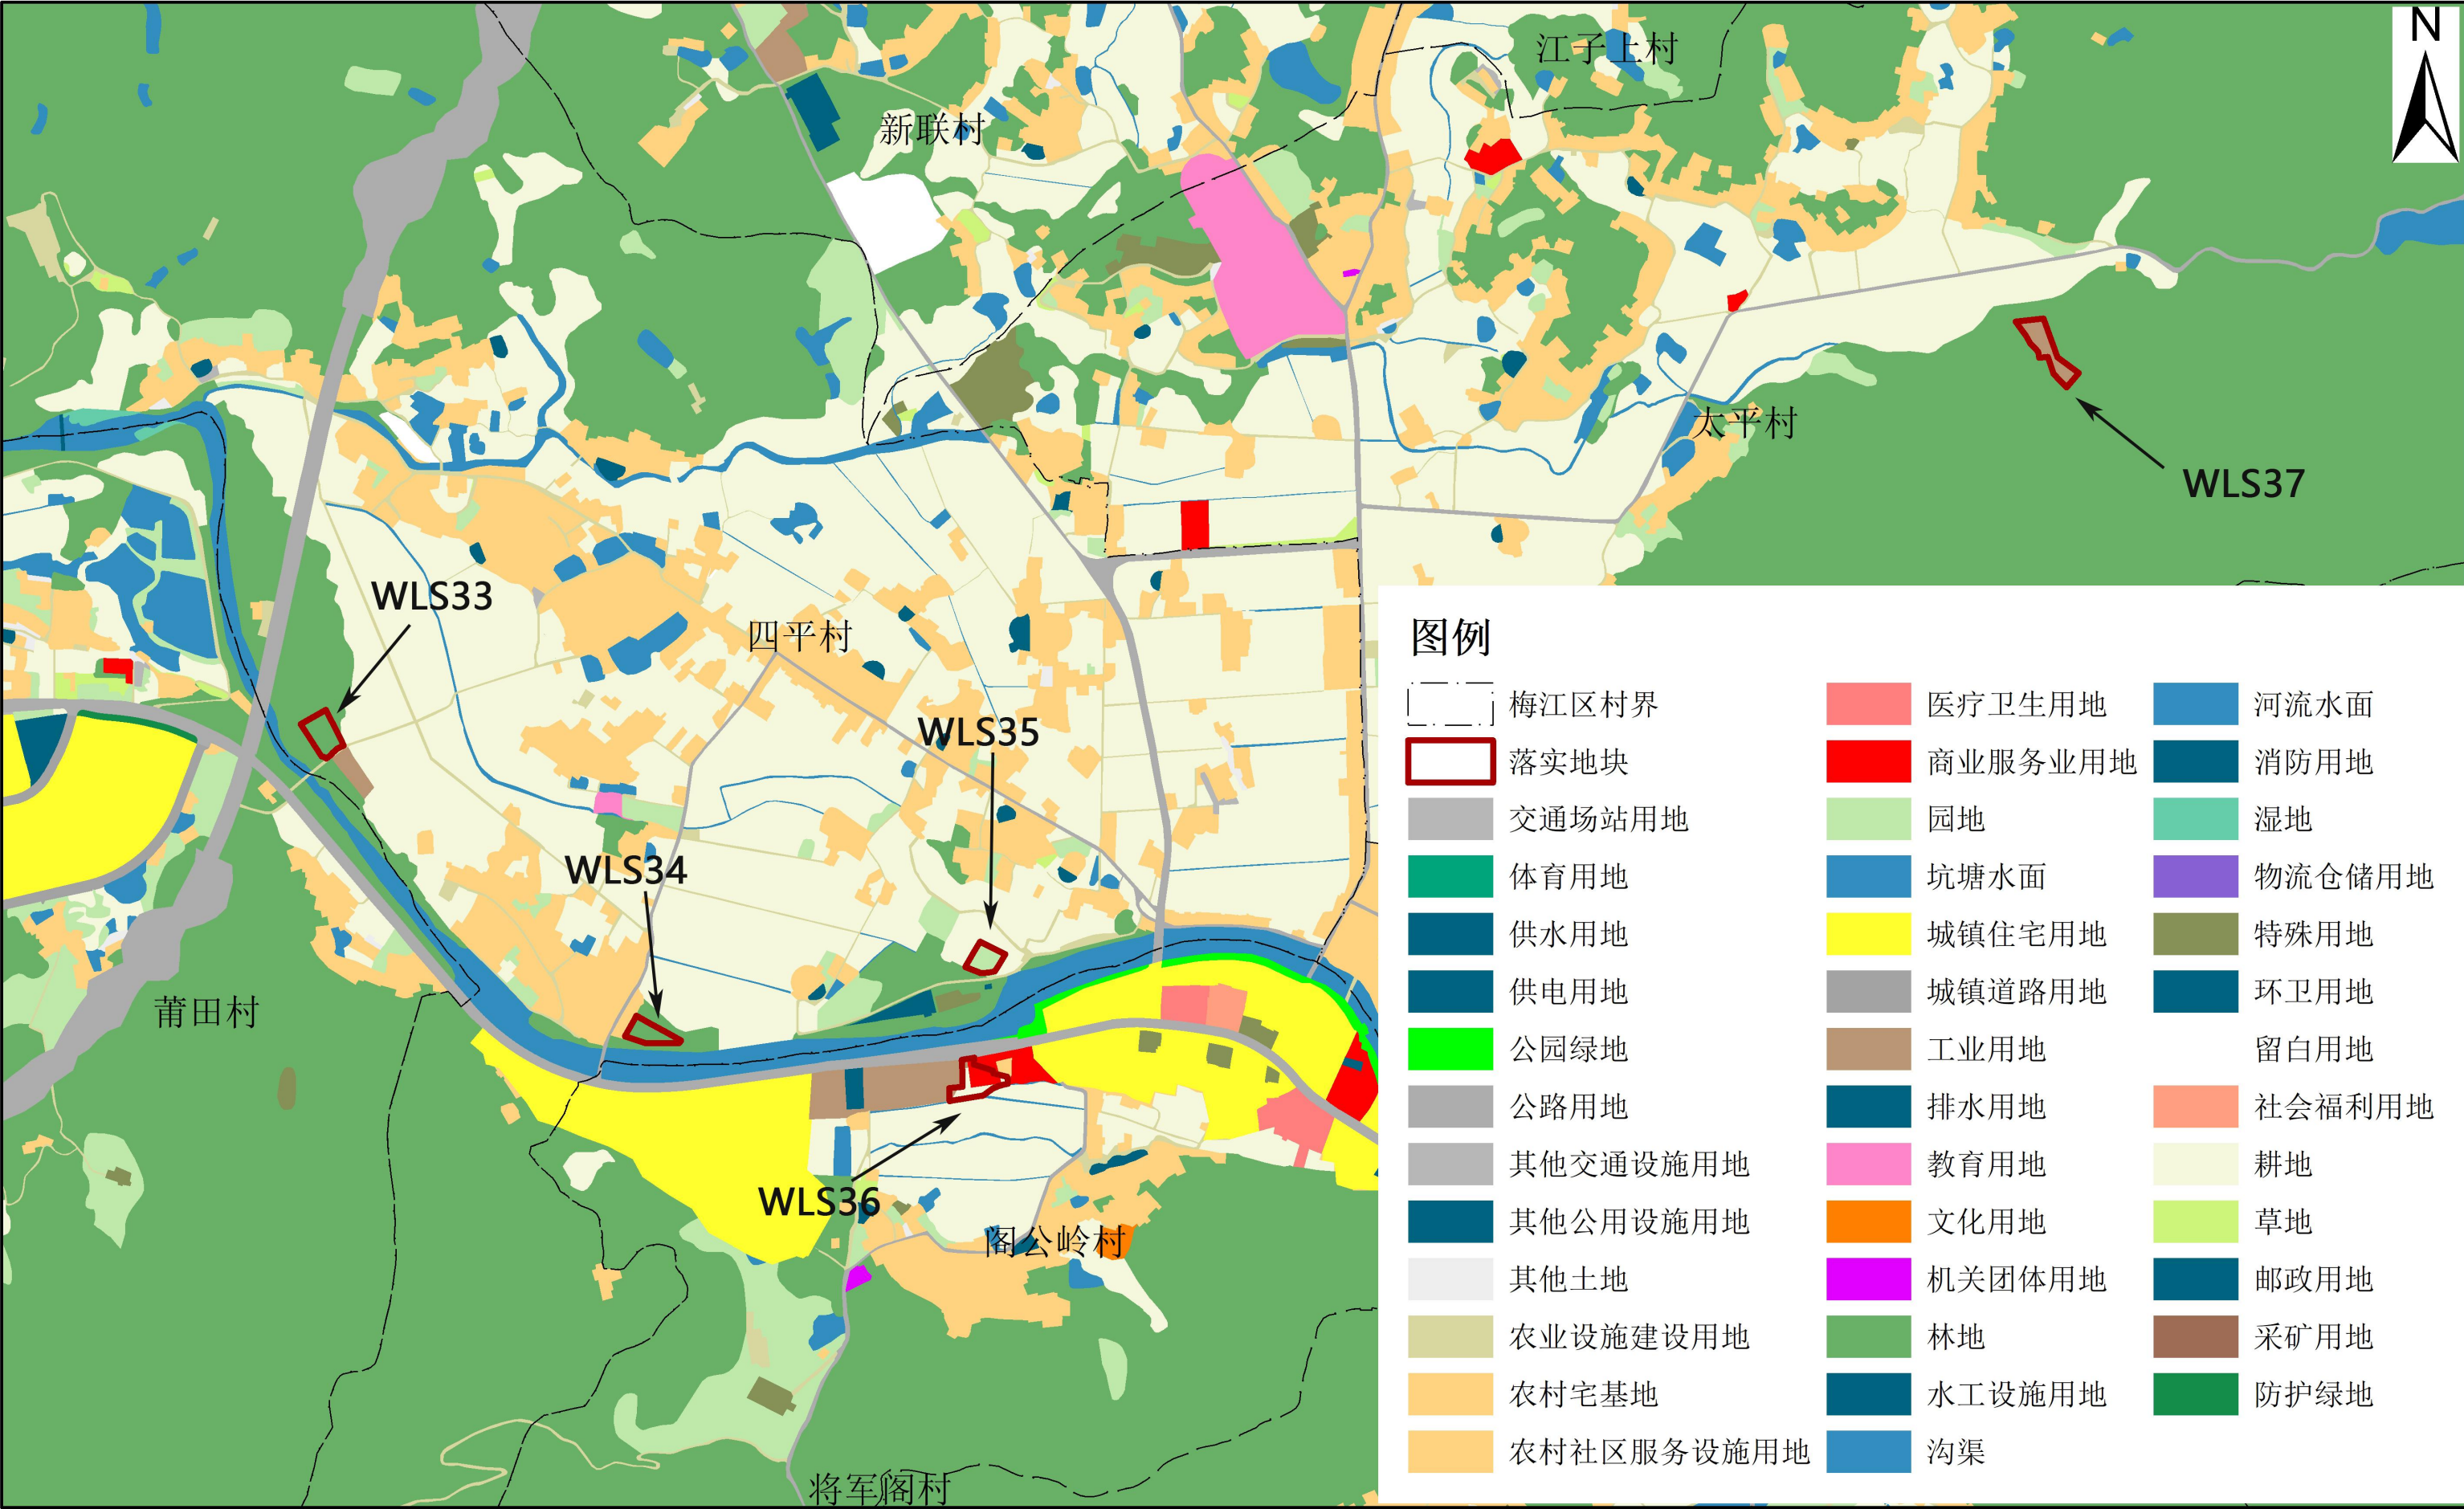


2000国家大地坐标系
1985国际基准高程

1:10,000

梅州市自然资源局梅江分局 编制
2025年10月

梅州市梅江区城镇建设用地规模落实方案（乡村振兴产业及公共服务基础设施建设项目）

落实前地块土地使用规划图（局部11）

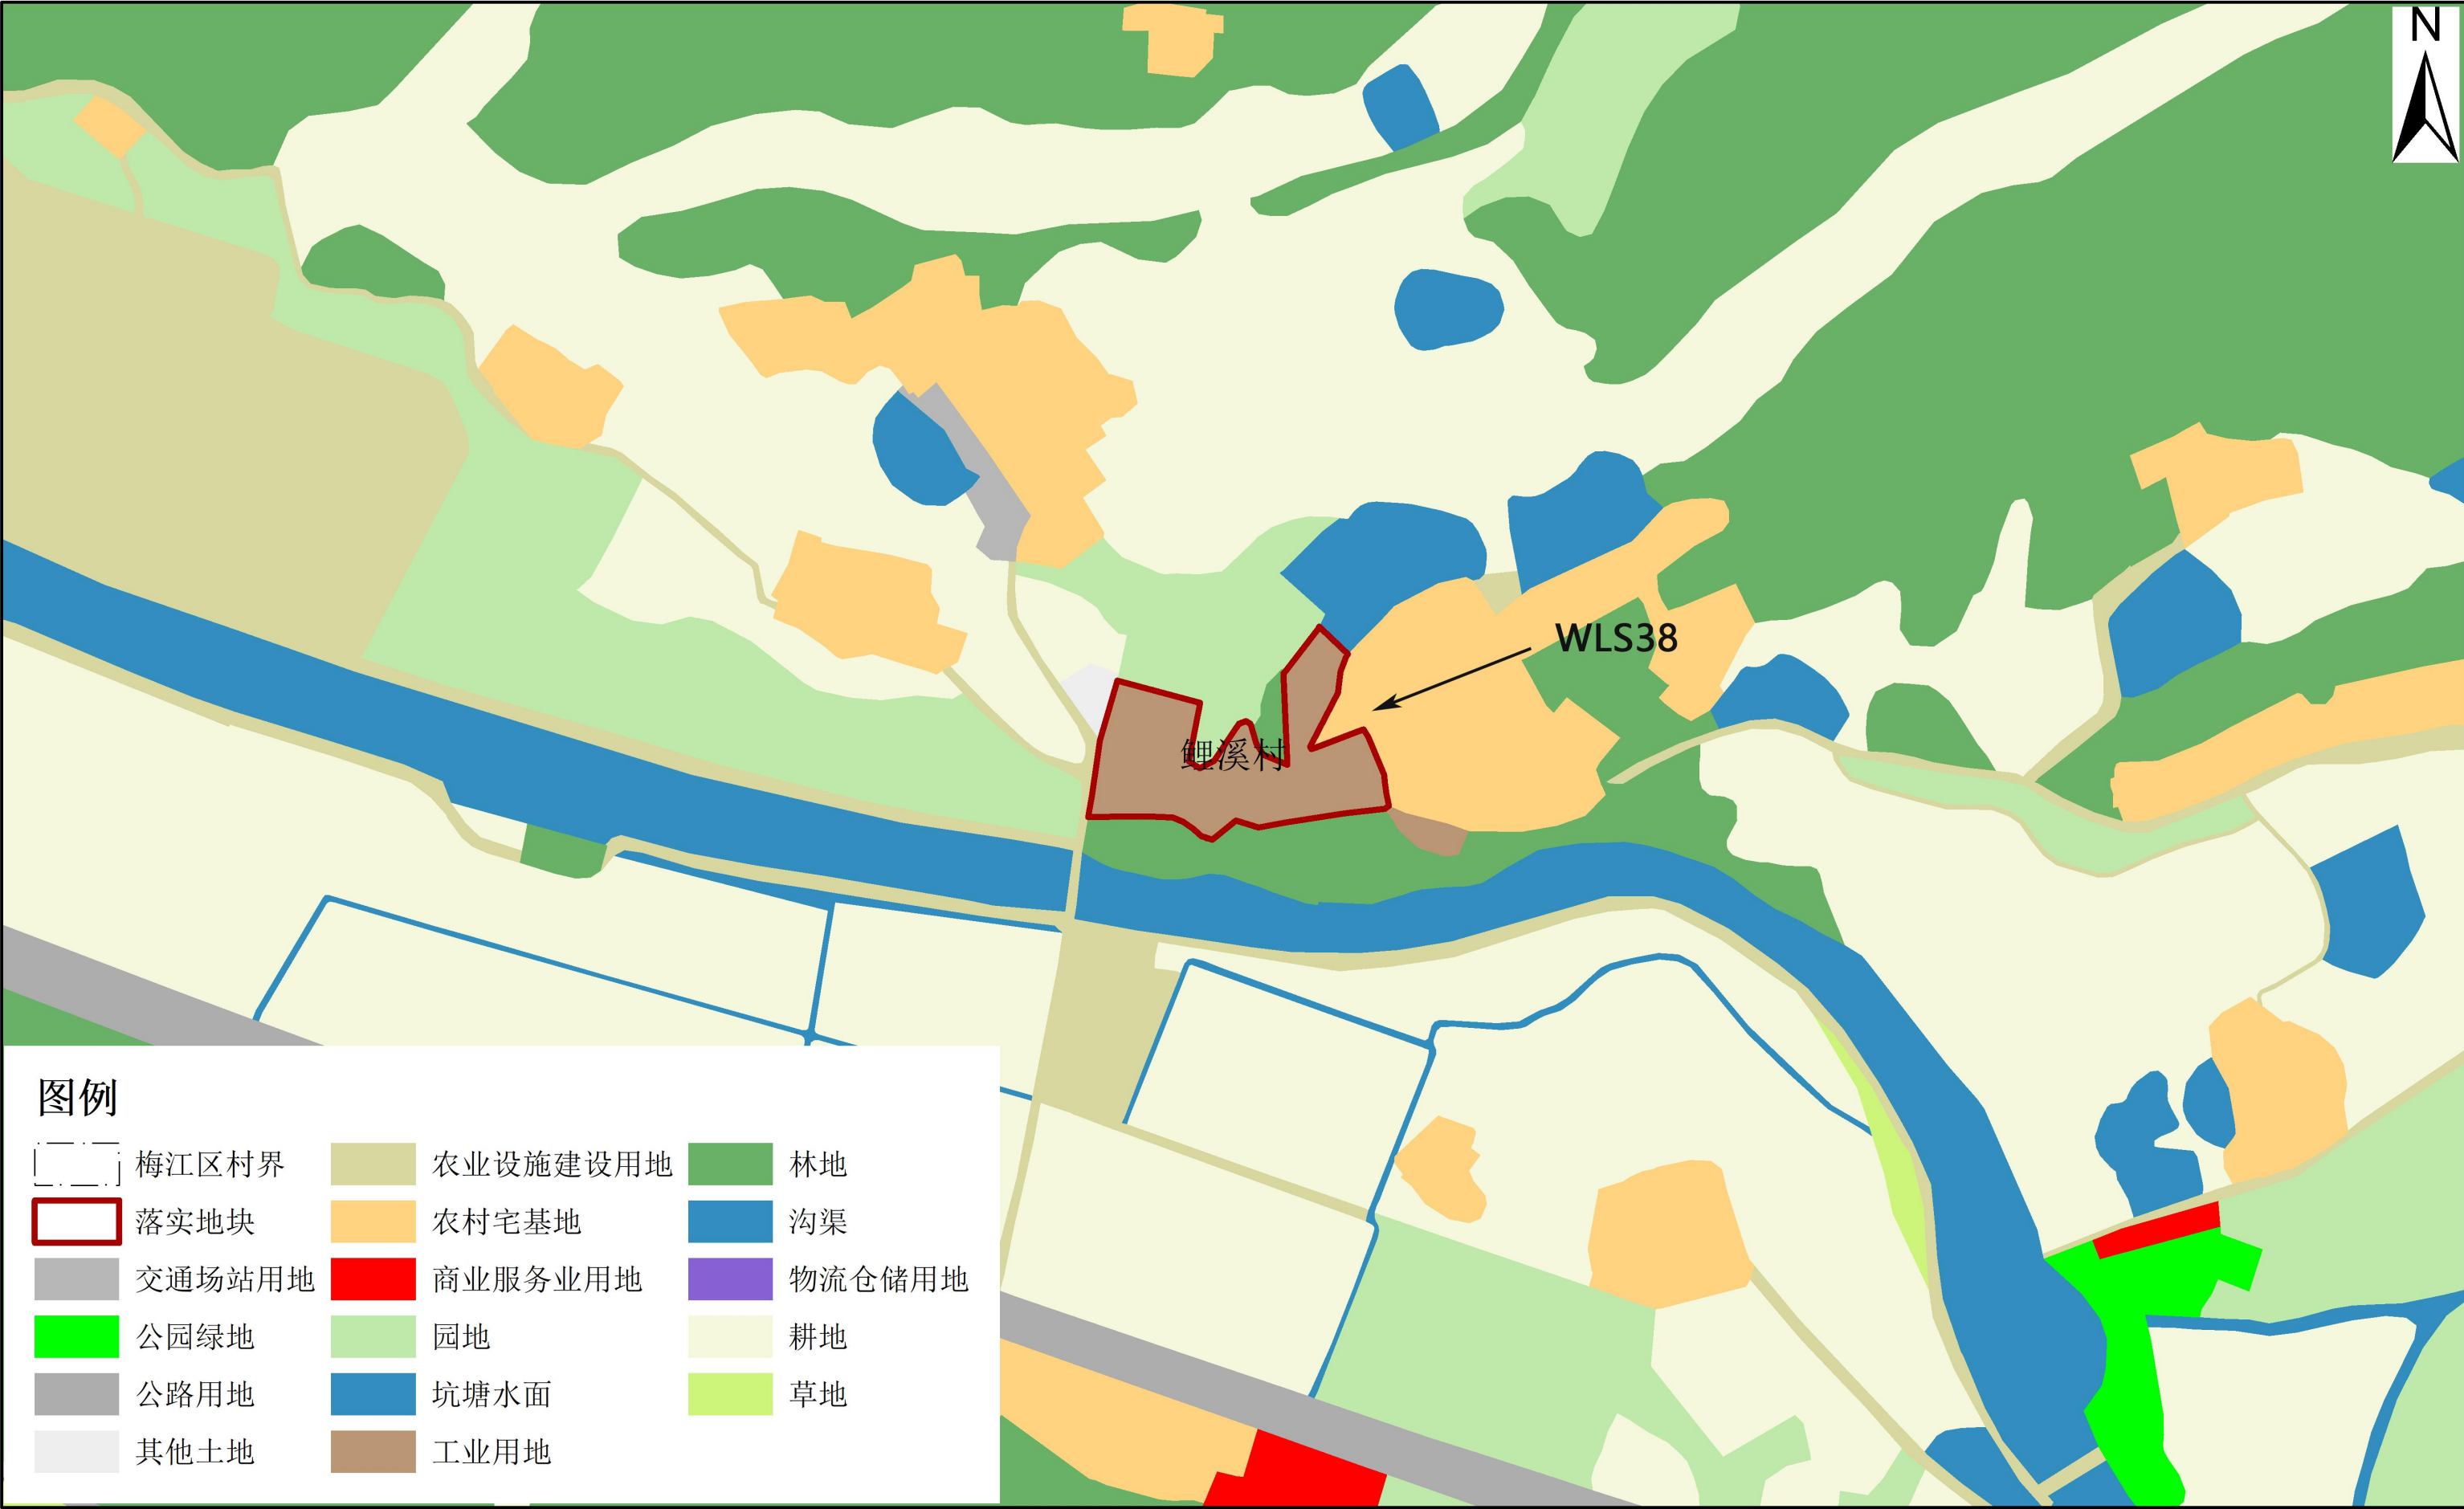


2000国家大地坐标系
1985国际基准高程

1:2,000

梅州市自然资源局梅江分局 编制
2025年10月

梅州市梅江区城镇建设用地规模落实方案（乡村振兴产业及公共服务基础设施建设项目）

落实前地块土地使用规划图（局部12）

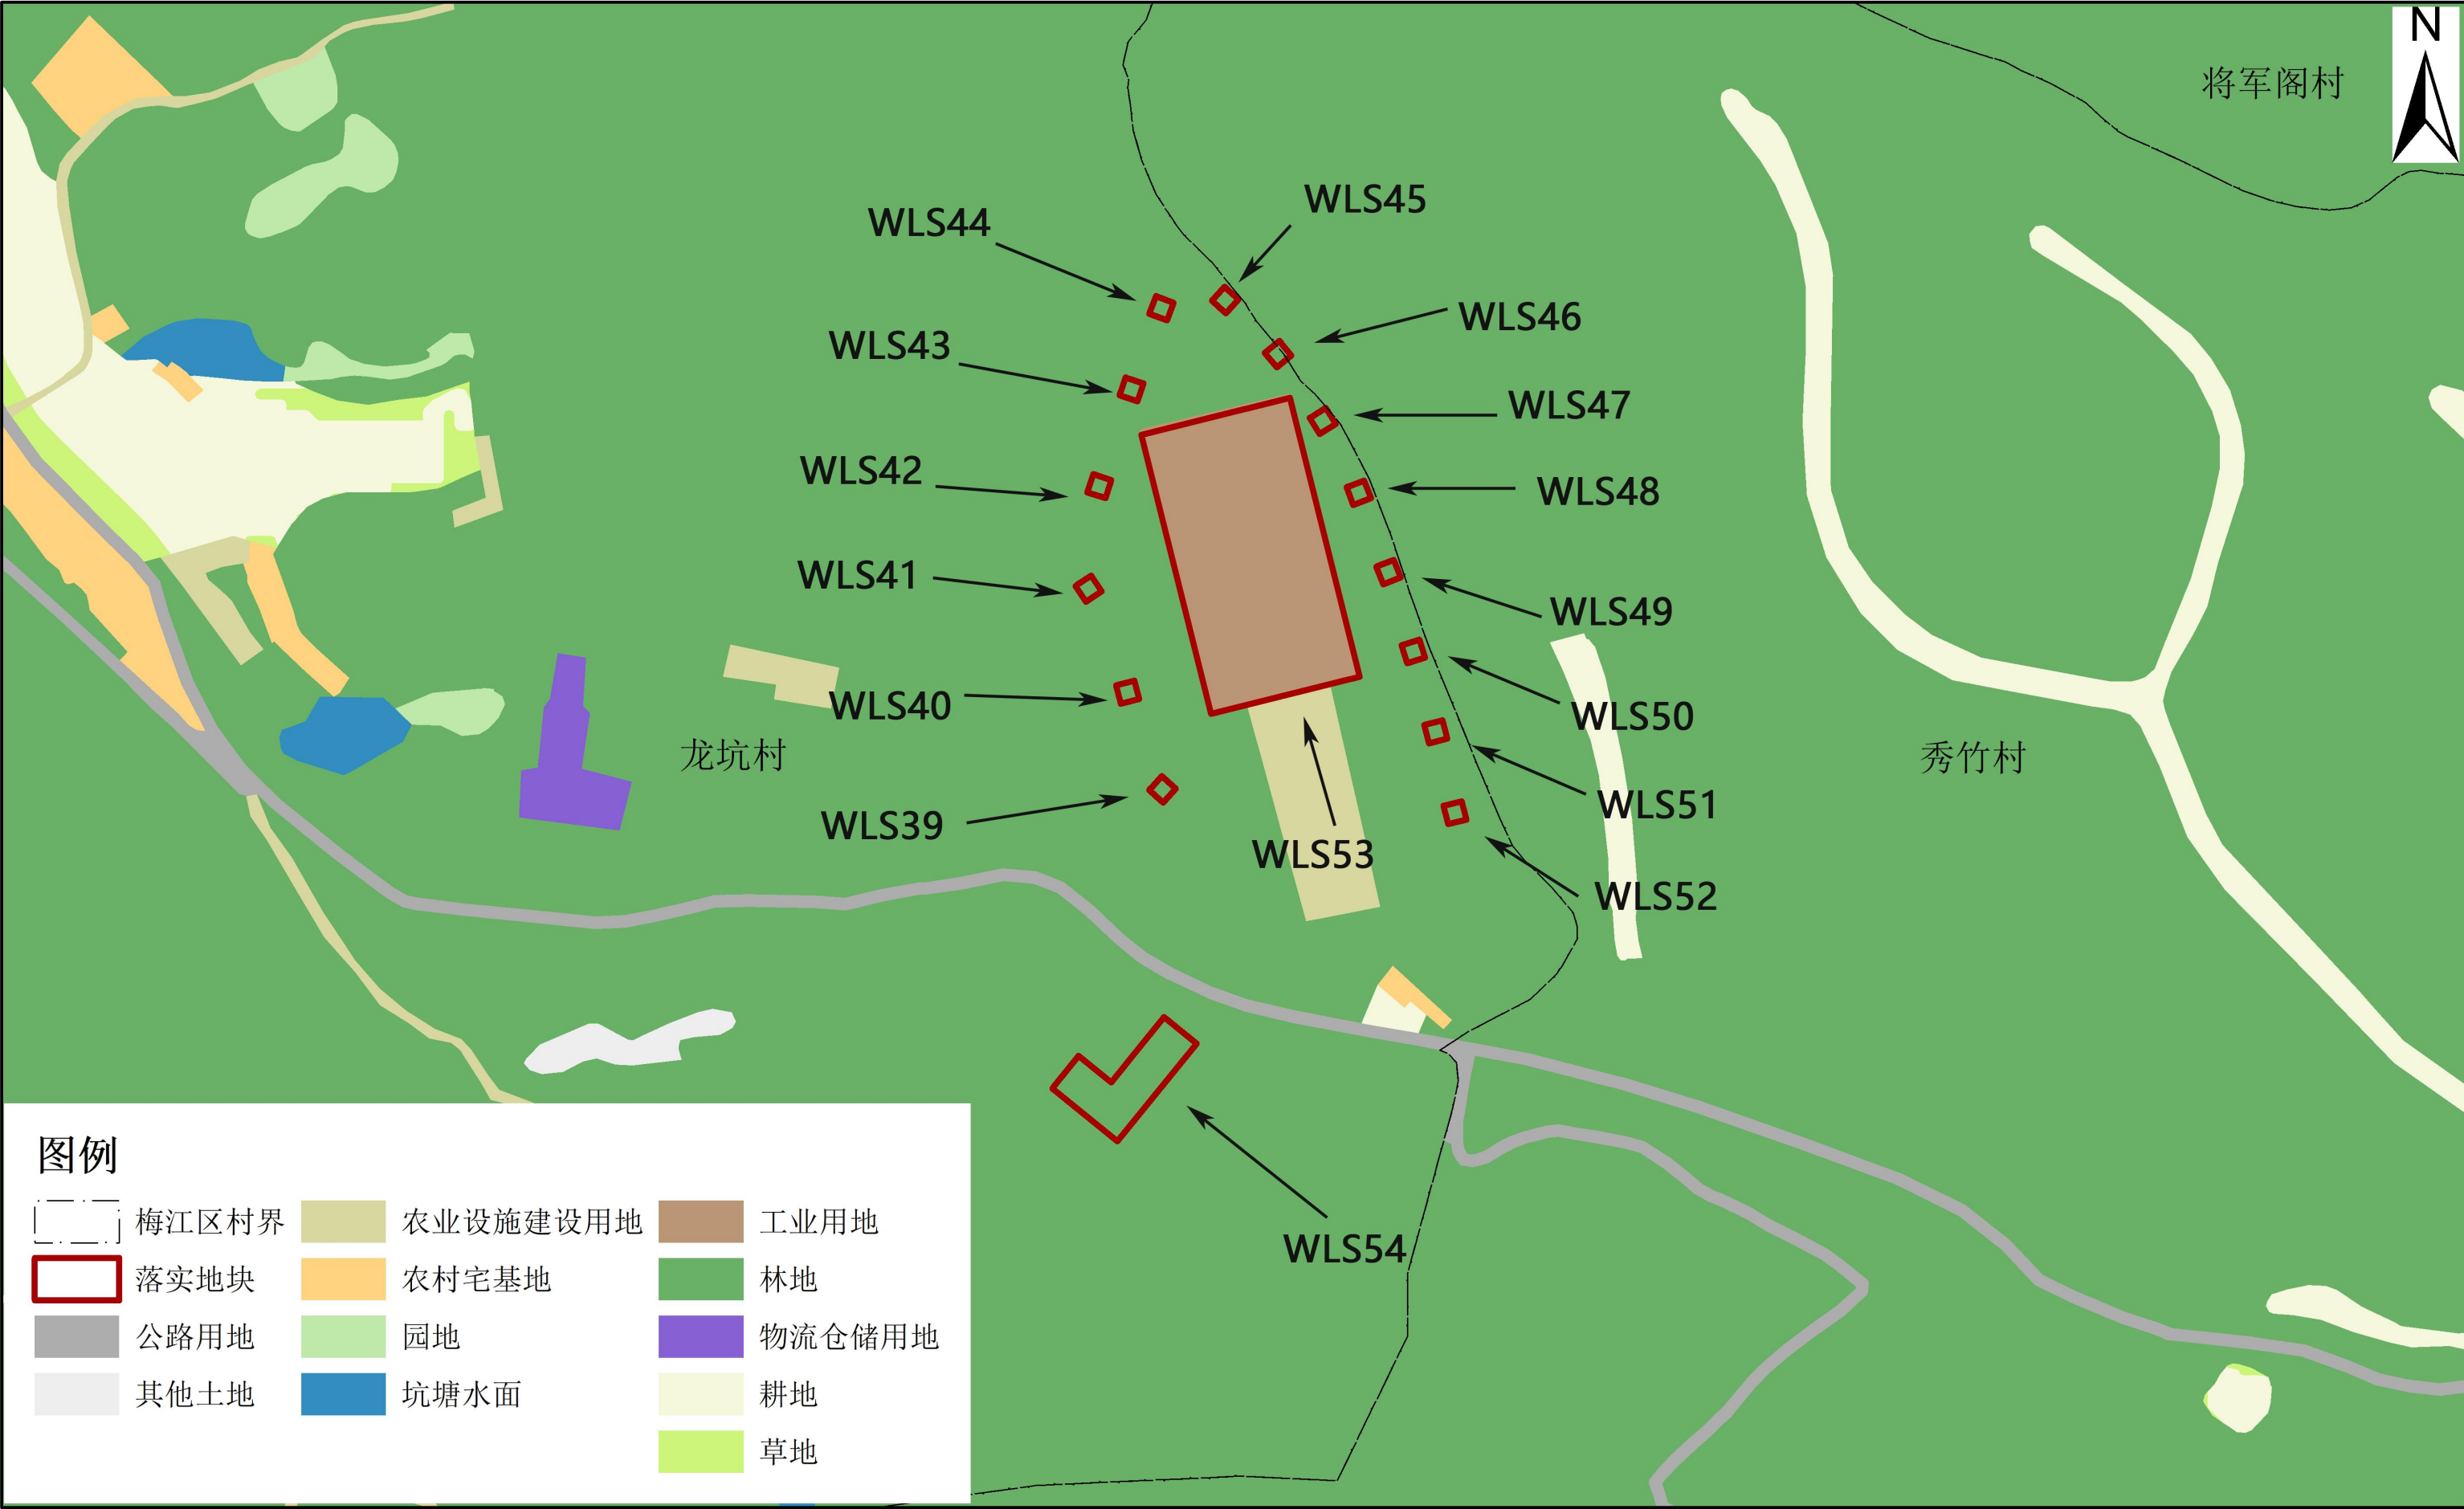


2000国家大地坐标系
1985国际基准高程

1:3,000

梅州市自然资源局梅江分局 编制
2025年10月

梅州市梅江区城镇建设用地规模落实方案（乡村振兴产业及公共服务基础设施建设项目）

落实前地块土地使用规划图（局部13）

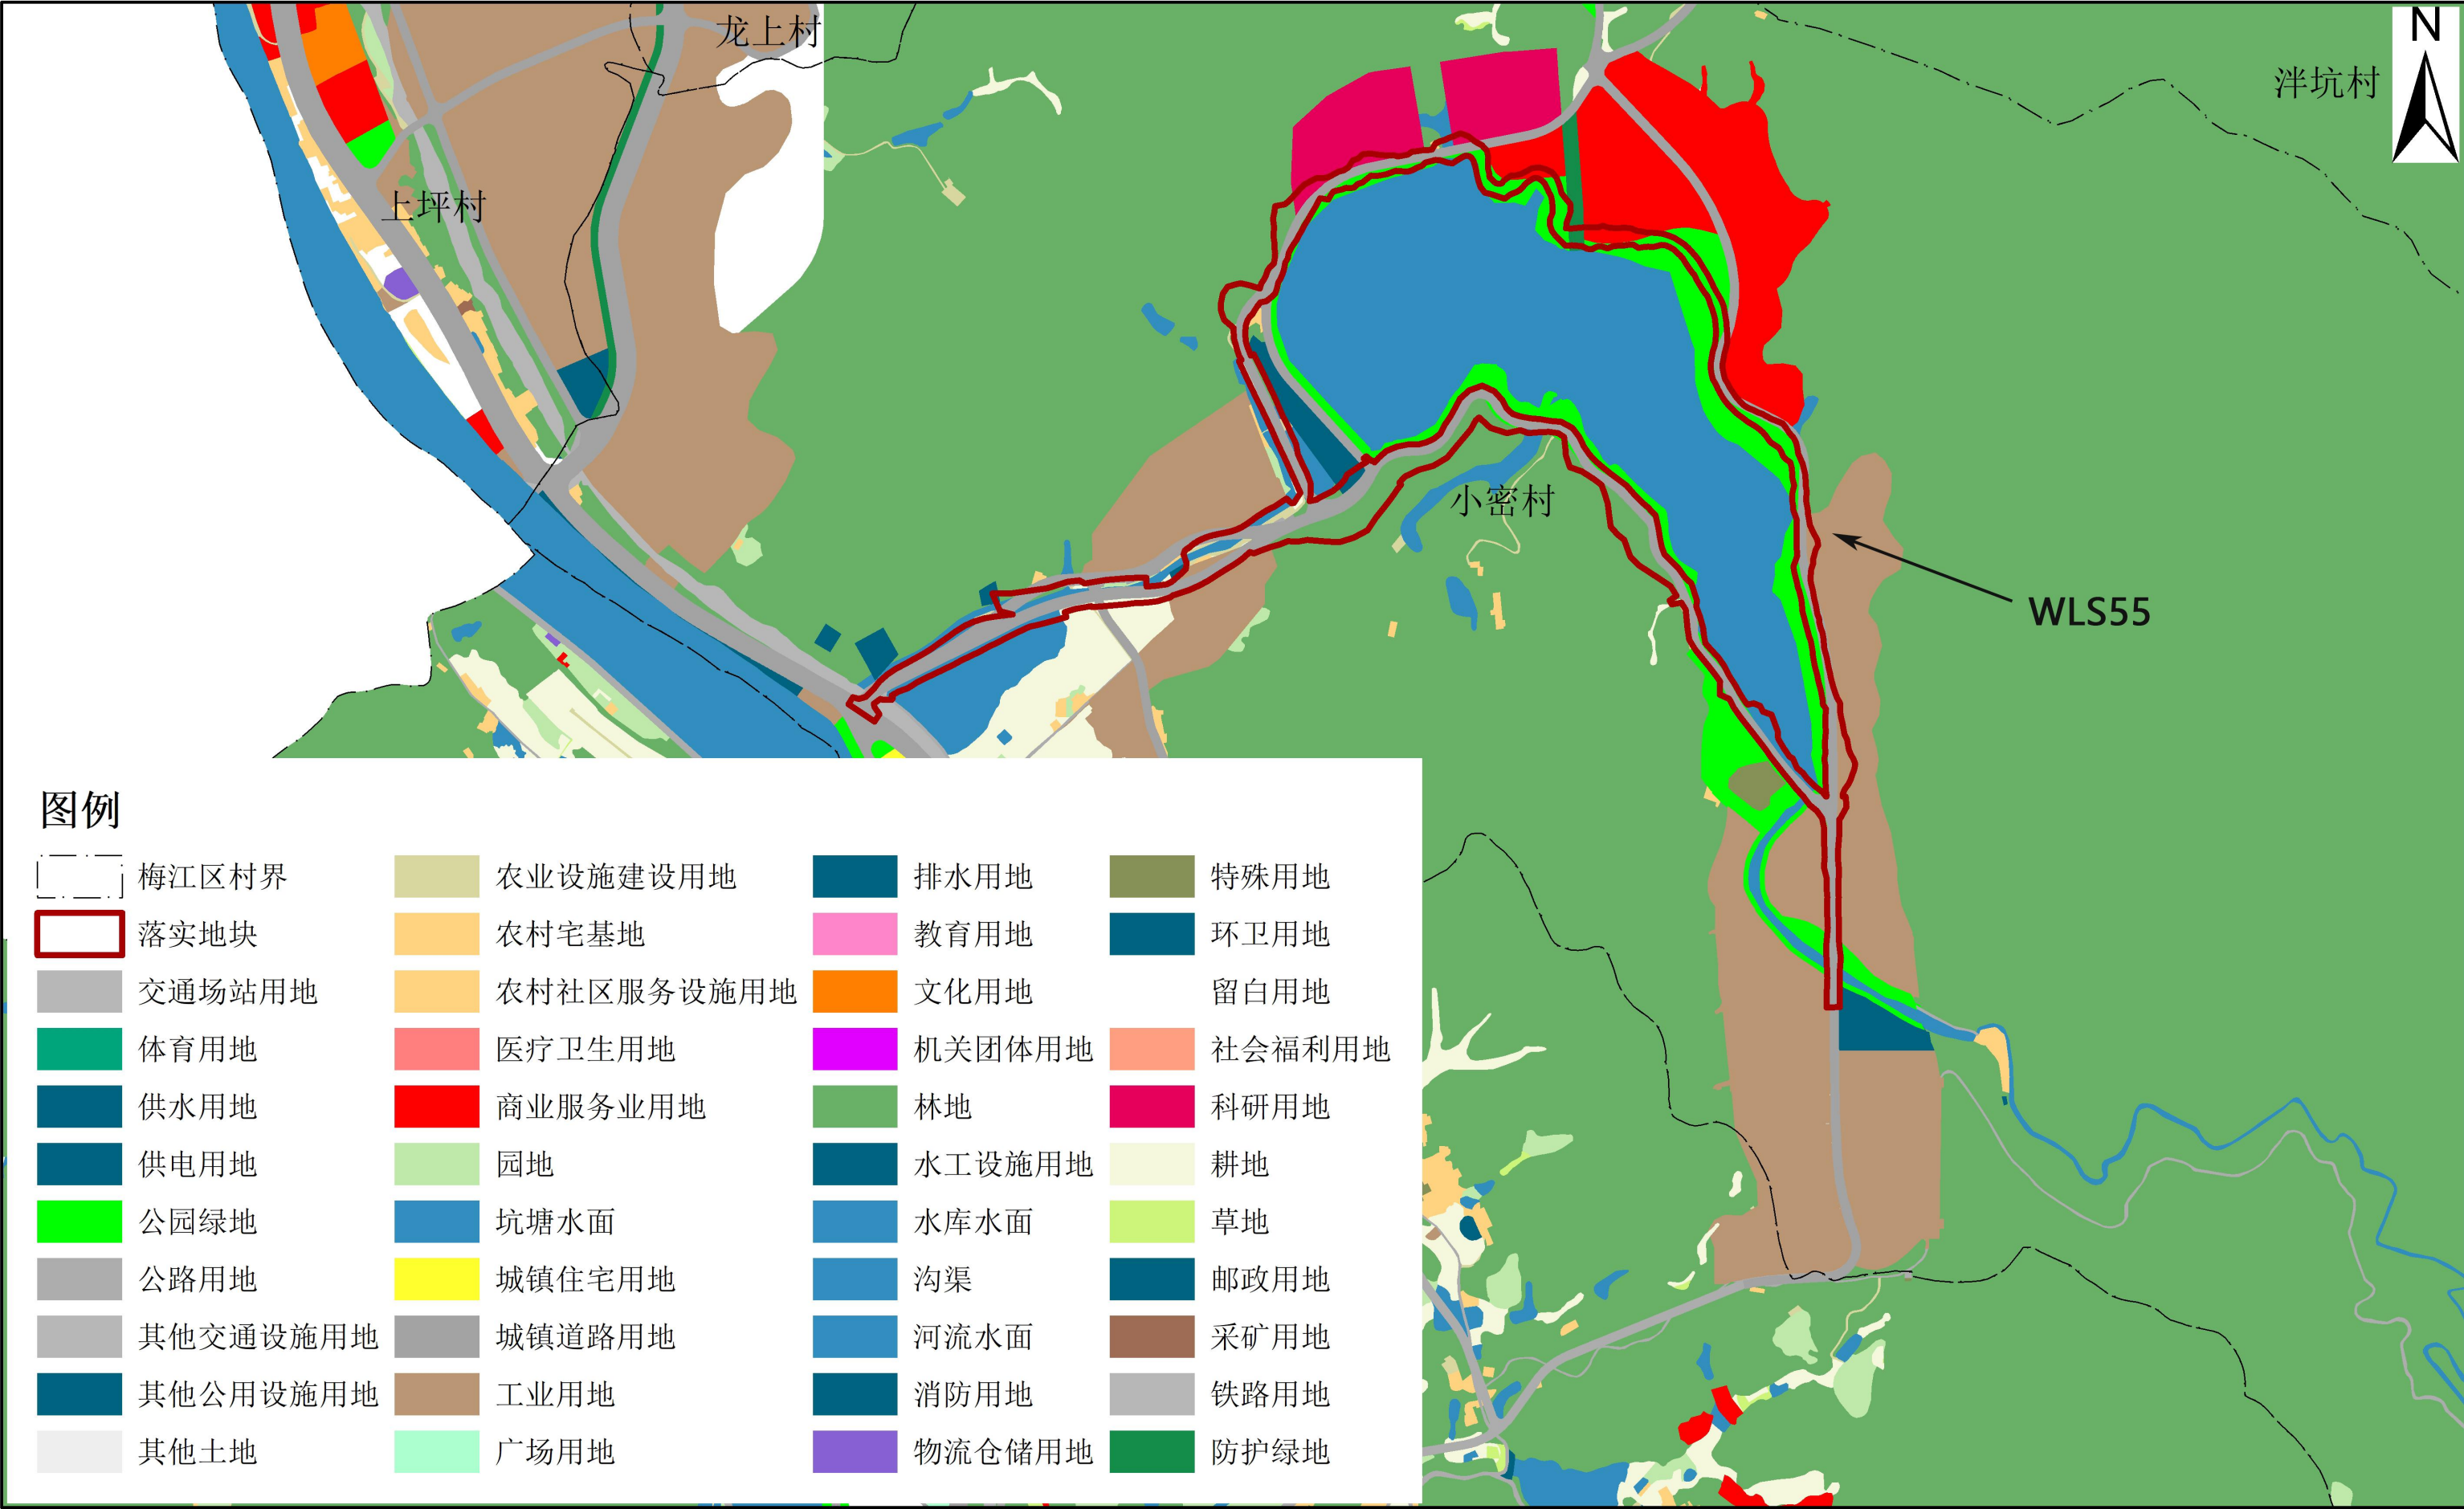


2000国家大地坐标系
1985国际基准高程

1:12,500

梅州市自然资源局梅江分局 编制
2025年10月

梅州市梅江区城镇建设用地规模落实方案（乡村振兴产业及公共服务基础设施建设项目）

落实前地块土地使用规划图（局部14）

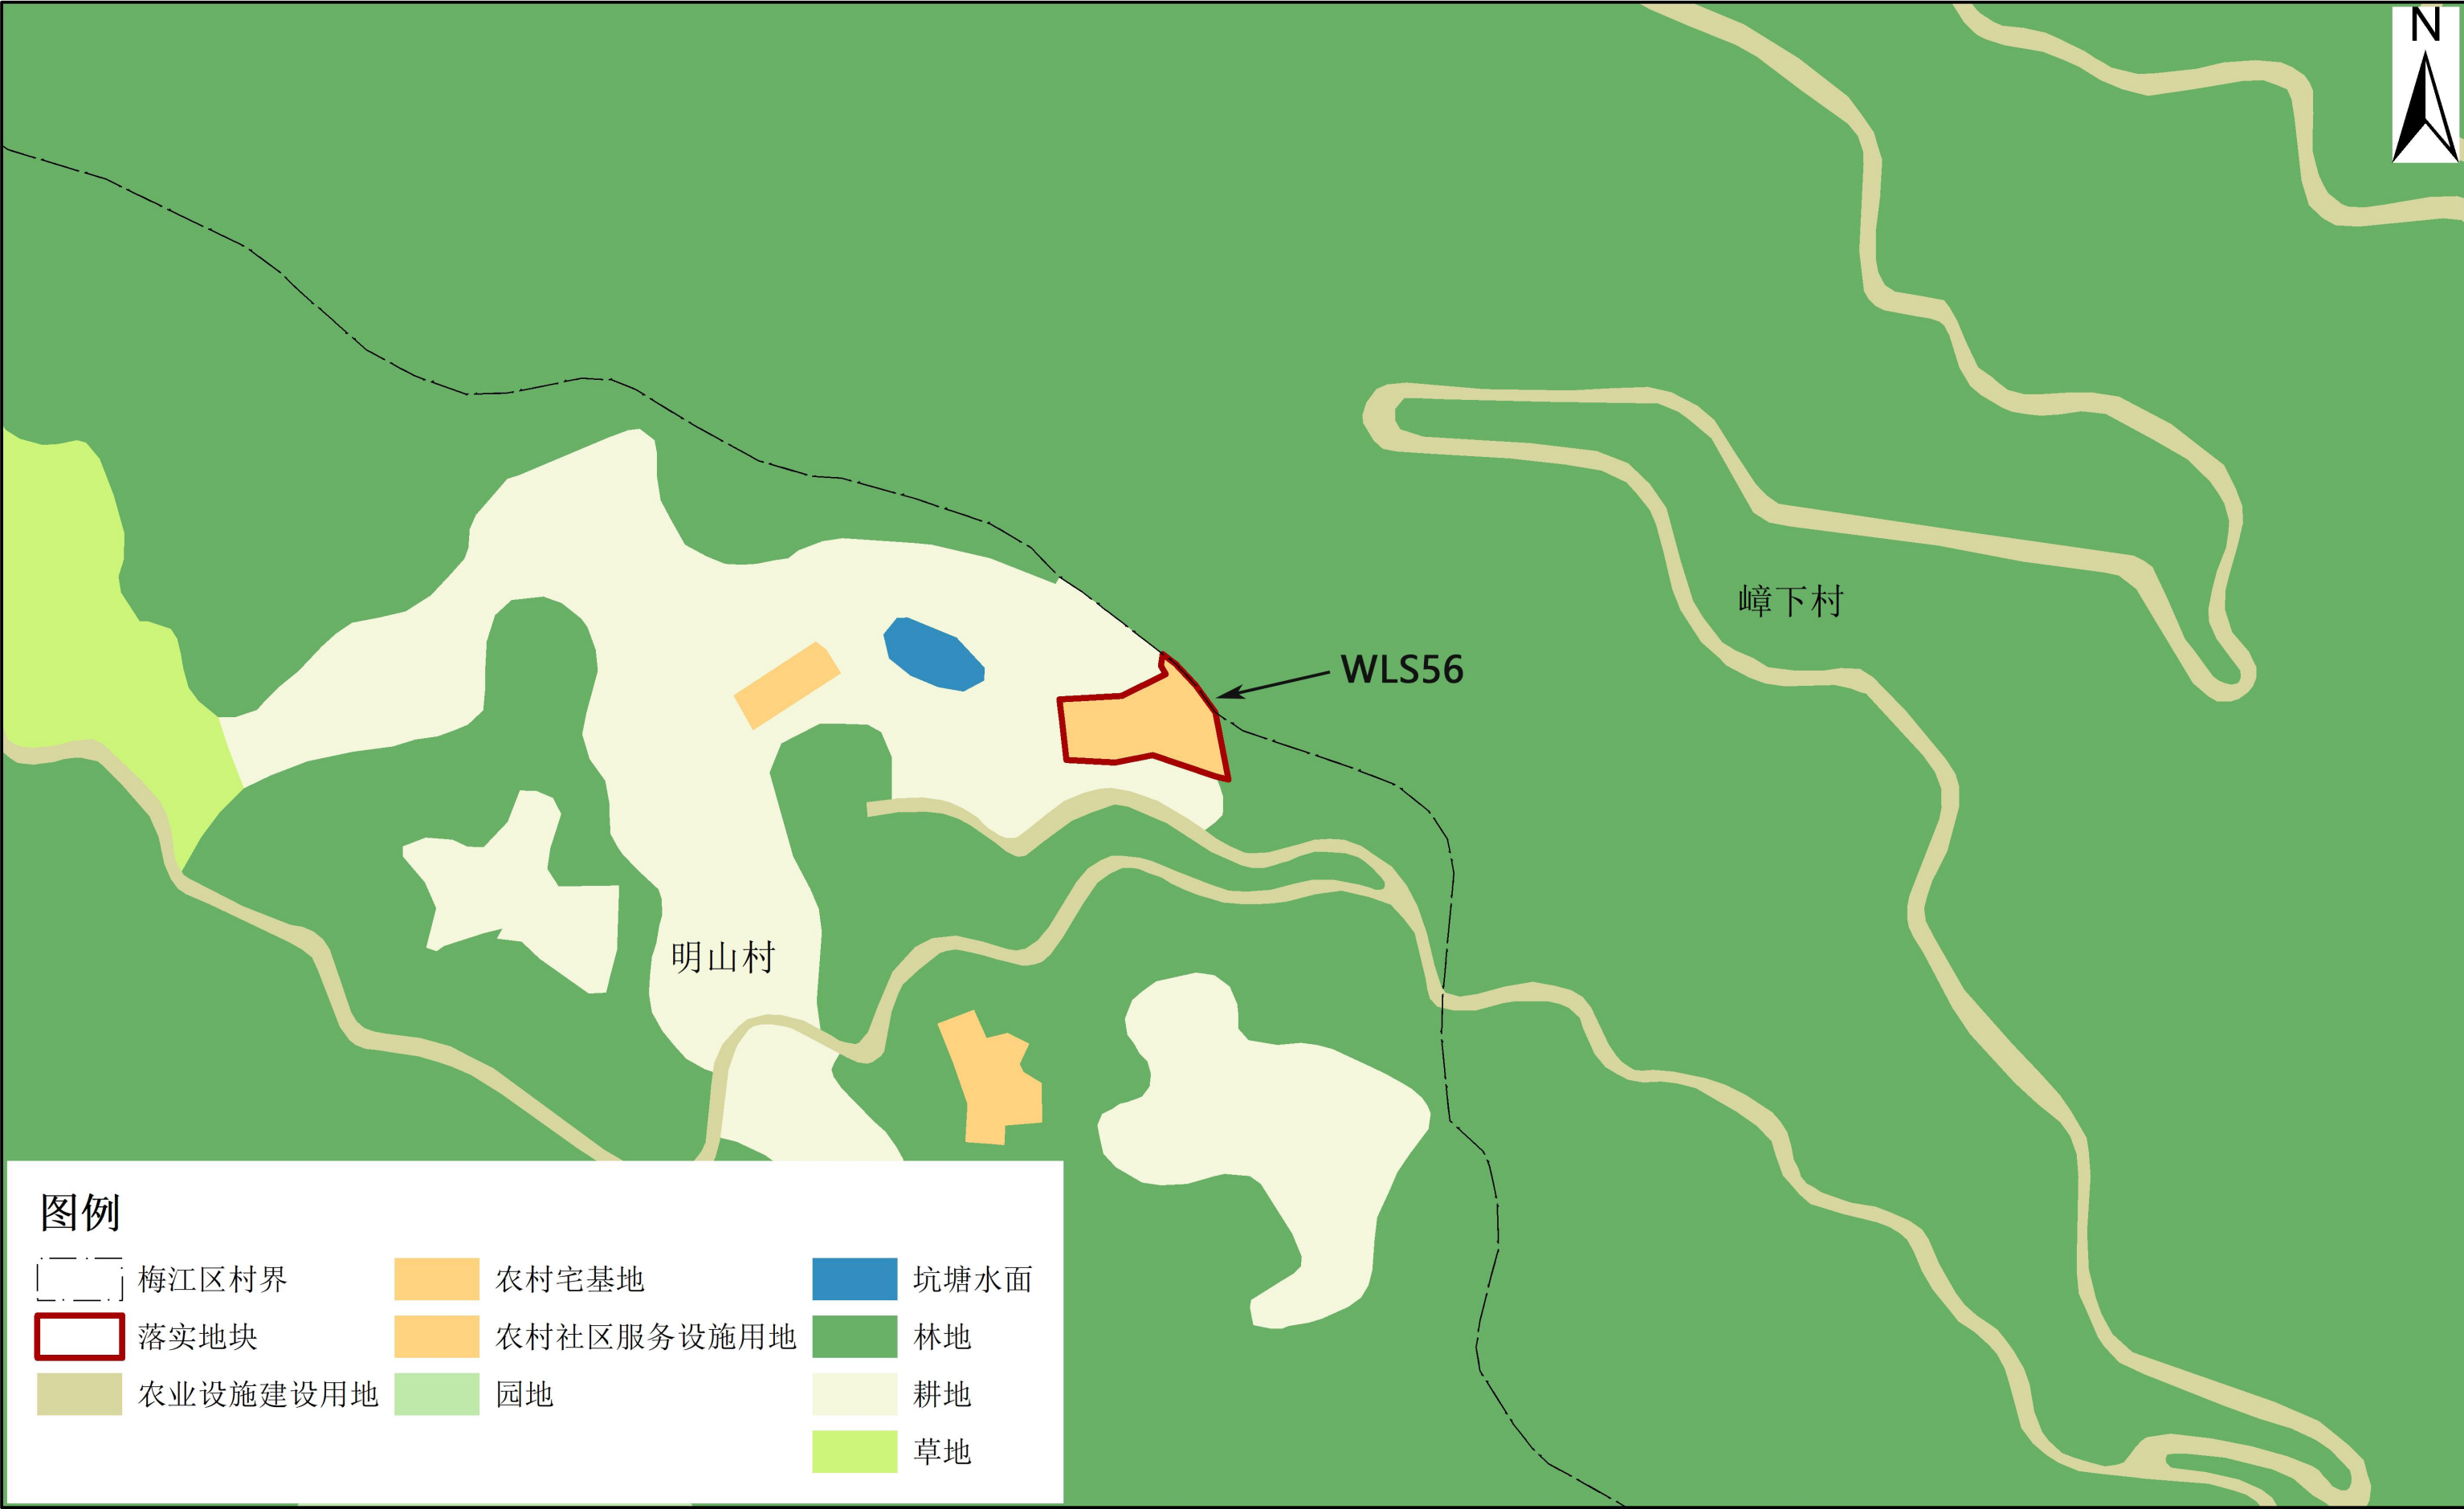

2000国家大地坐标系
1985国际基准高程

1:2,000

梅州市自然资源局梅江分局 编制
2025年10月

梅州市梅江区城镇建设用地规模落实方案（乡村振兴产业及公共服务基础设施建设项目）

落实前地块土地使用规划图（局部15）



2000国家大地坐标系
1985国际基准高程

1:2,000

梅州市自然资源局梅江分局 编制
2025年10月