


2019年梅州市梅江区长沙镇大密村拆旧复垦项目竣工图 (三)

39415.076
673.970

39415.263
2673.970

地块编号		地块位置	地块面积	复垦前地类面积			复垦后地类面积			新增农用地面积
FK003		长沙镇 大密村	4.4380	建设用地	农用地	荒地	林地	其他农用地	新增农用地面积	
			4.4380	0.0000	0.0000	4.4380	0.0000	0.0000	4.4380	

注:新增农用地面积=复垦后农用地面积+复垦后林地面积+复垦后其他农用地面积(坑塘水面和农村道路)-复垦前农用地面积

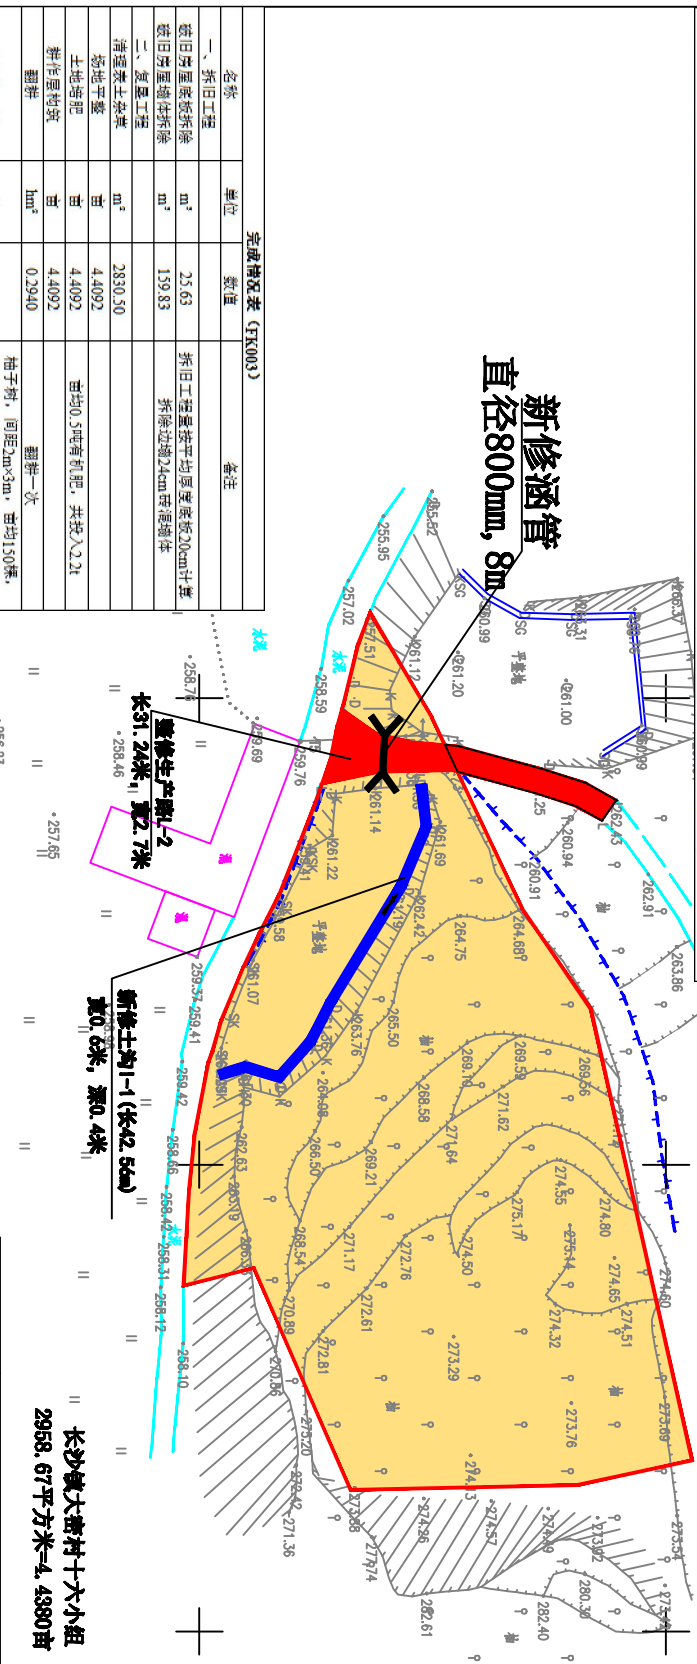

名称	单位	数量	备注
一、拆旧工程			
拆旧房屋破除拆除	m ²	25.63	拆旧工程层按平均厚度按200mm计算
拆旧房屋墙体拆除	m ²	159.83	拆除边墙24cm厚硬墙体
二、复垦工程			
清理表土装车	m ³	2830.50	
场地平整	亩	4.4092	
土地施肥	亩	4.4092	亩均0.5吨有机肥,共投入2.2t
耕作层构筑	亩	4.4092	
翻耕	hm ²	0.2940	
栽植柚子树	株	50	柚子树,间距2m×3m,亩均150株,存活率80%,胸径0.8-1.5cm,高40-60cm
新修土沟-1	m	42.6	宽0.6米,深0.4米
新修生产路-2	m	31.2	宽2.7米,长31.24米



项目名称	长沙镇大密村十六小组
建设单位	2958.67平方米=4.4380亩

39415.076
673.851

39415.263
2673.851

2000国家大地坐标系
1985国家高程基准